


I kaupunginosan korttelia 34, katu-, tori-, puisto- ja vesialueita sekä II kaupunginosan katu-, puisto- ja vesialueita koskeva asemakaavan muutos ja I kaupunginosan korttelien 3-7, 15-20, 31, 32, 34 ja 36, katu-, tori-, pysäköinti-, puisto- ja vesialueiden sekä II kaupunginosan korttelien 7, 10 ja 11, katu-, puisto- ja vesialueiden alapuolella olevia tiloja koskeva maanlainen asemakaava (**KALLIOPARKKI**) AAM1812 <012410>

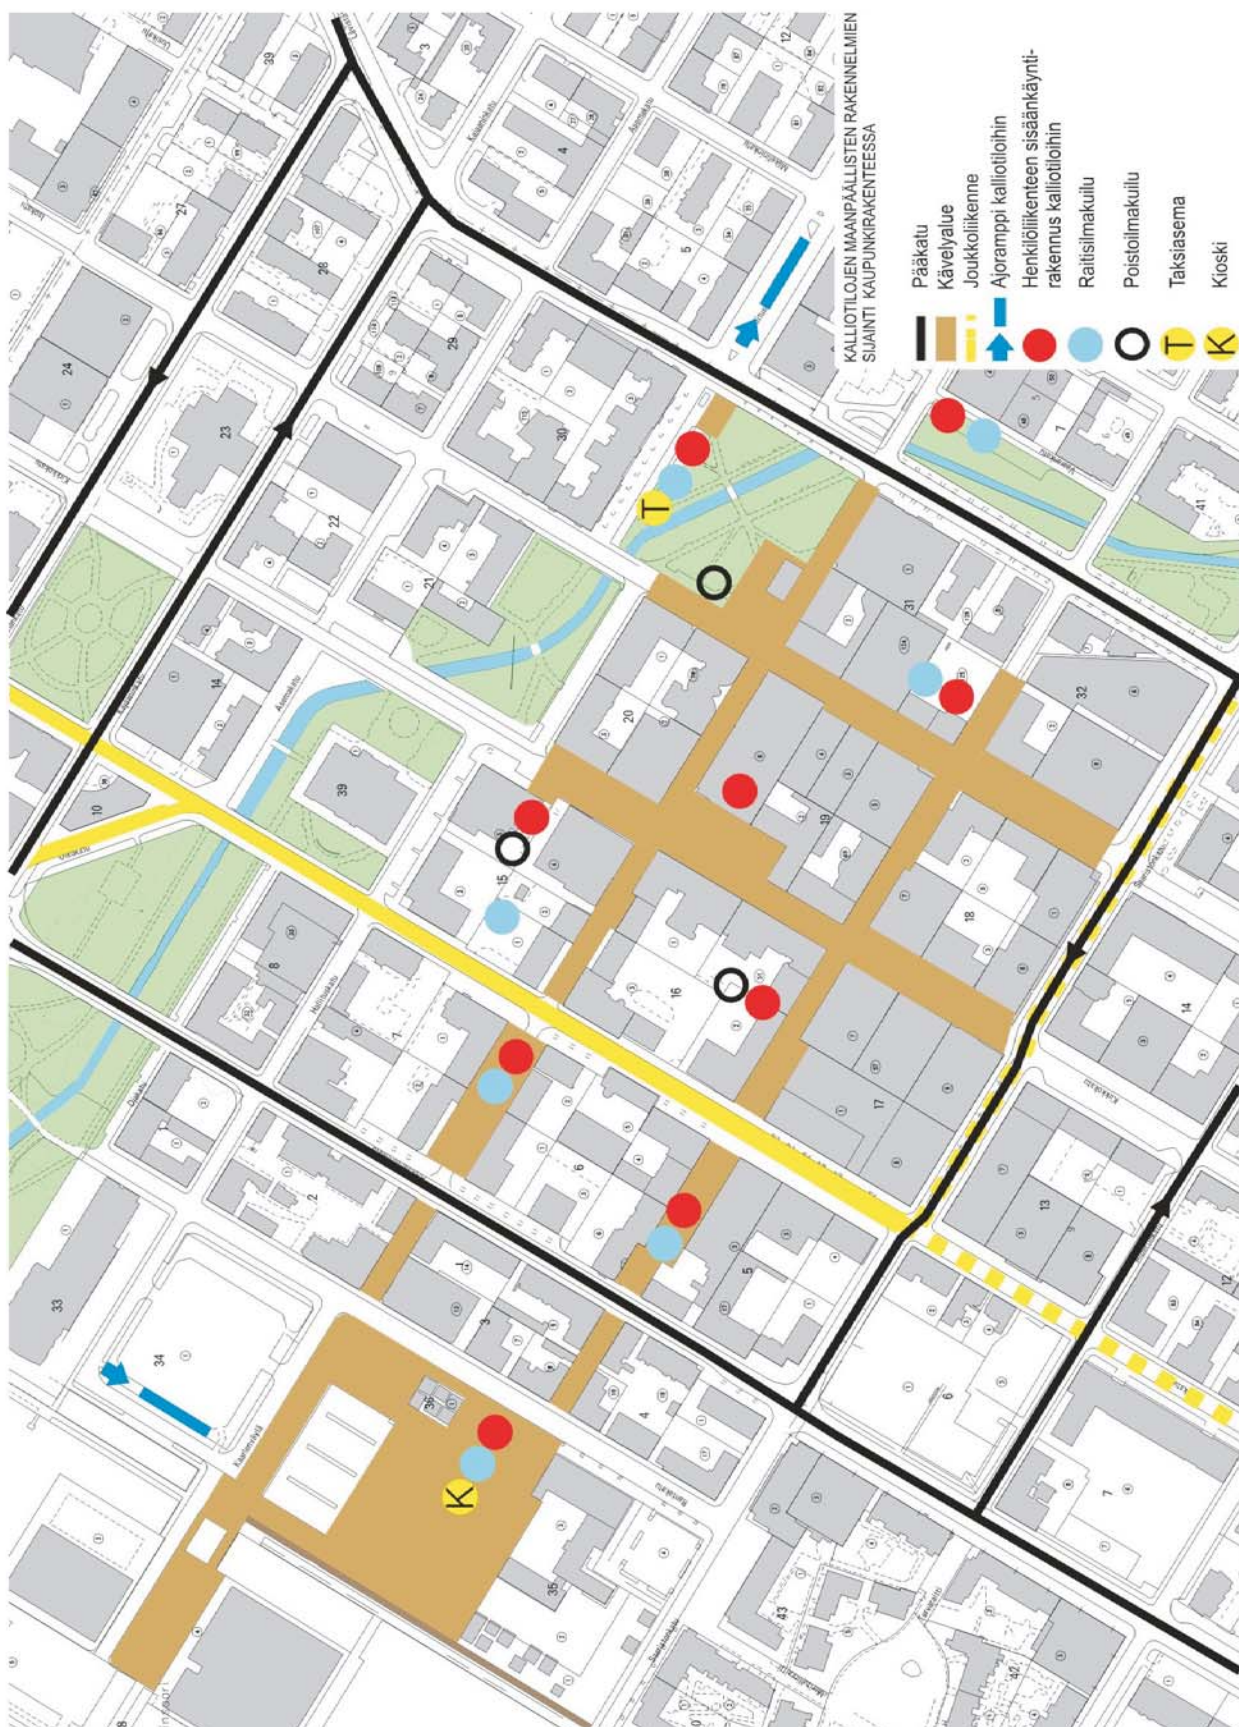

Kalliotiloihin liittyvien maanpäällisten rakennelmien sijainti kaupunkirakenteessa
Oulu 22.5.2006
Raijaliisa Näyhä