


N. 1.9.2017 alkaen, ns. lopullinen autopaikkajako

Käyttäjä-
palvelusopimus
LIITE 4

- SYK:n pysäköinti (väliaikainen)
- Muiden toimijoiden henkilökuntapysäköinti (vuokra/lupa)
- Muiden toimijoiden asiakaspysäköinti (kiekko/maksullinen)
- Asiakaspysäköinti (179+6)
- Yliopiston pysäköinti Lämmityspaikat/heating places
- Kaupungin pysäköinti; sis. OAMK 4 ap

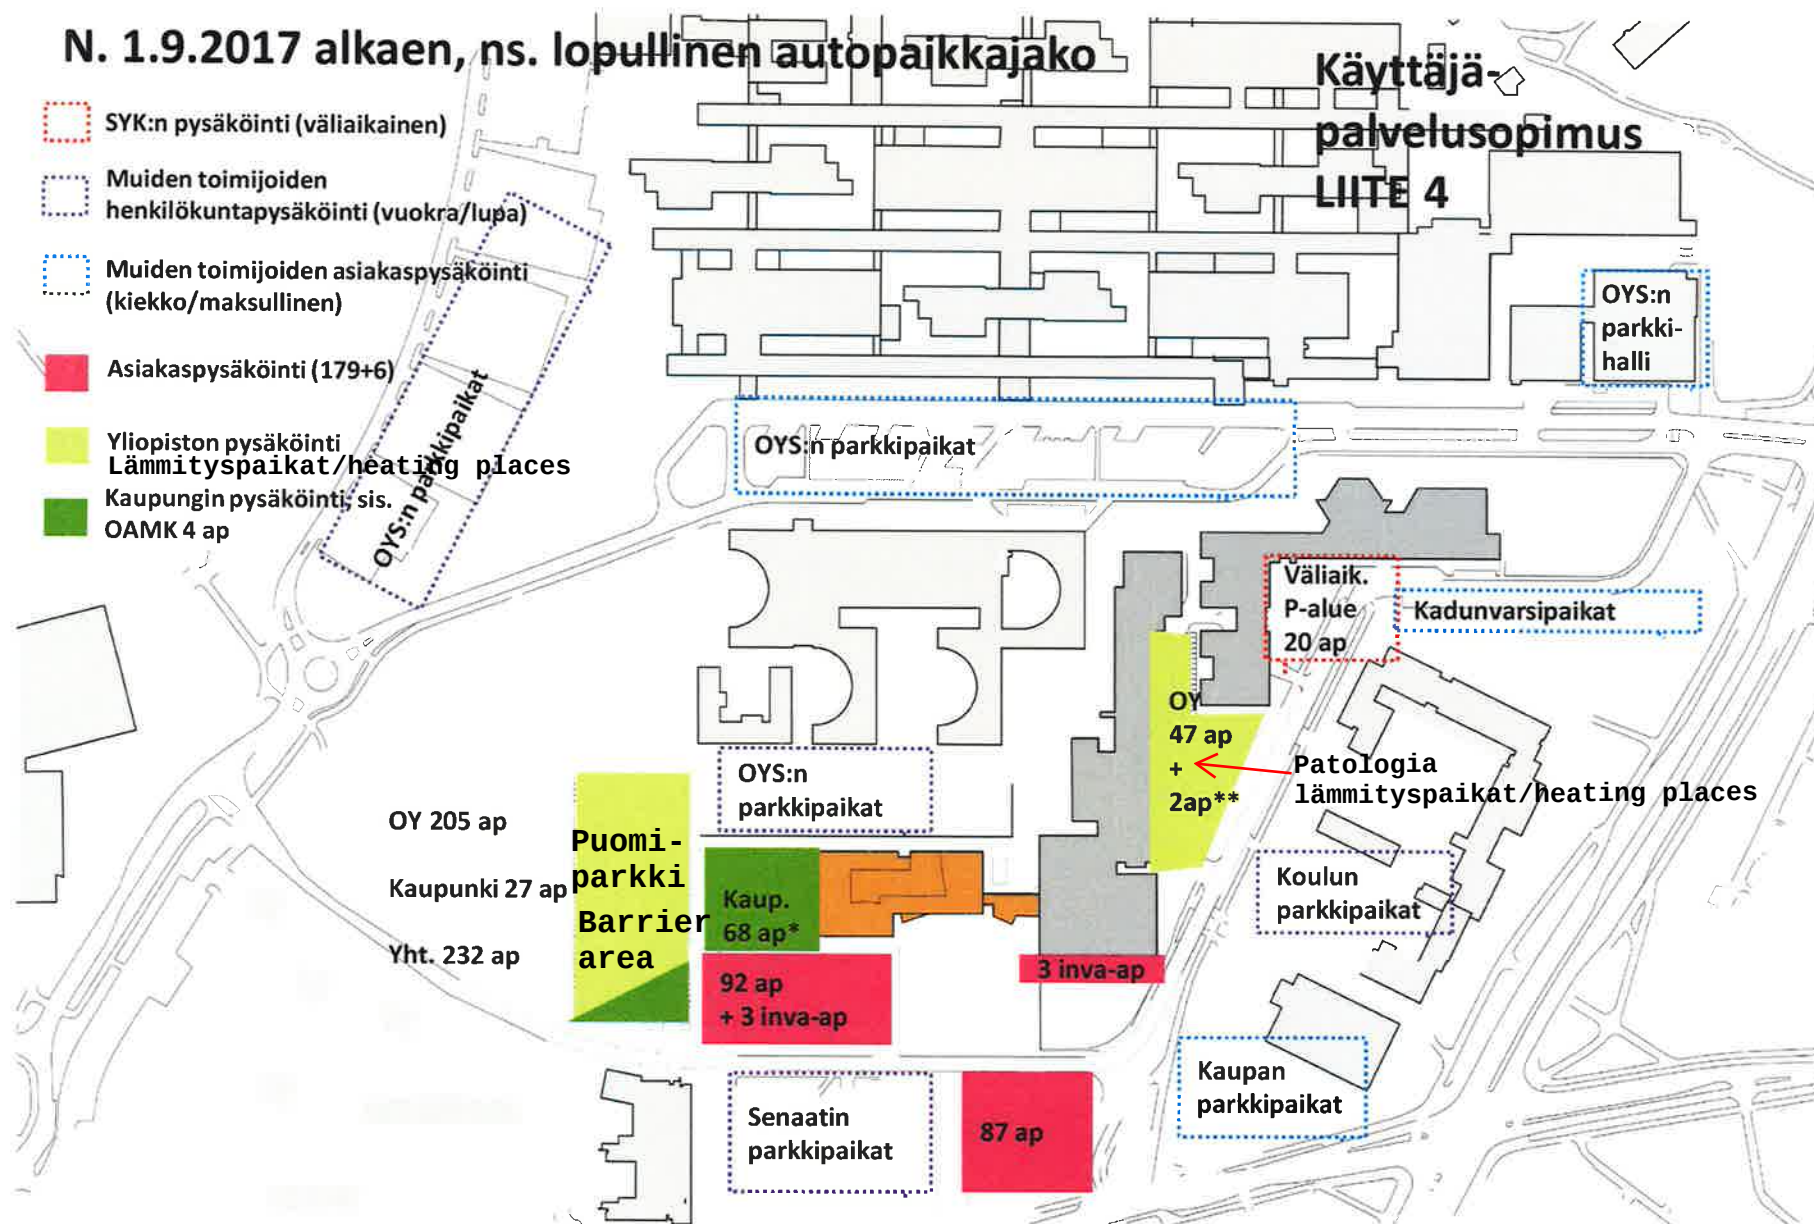

* (josta 8 ap kimppakyydille) ** (2 omaisten autopaikkaa ja 1 katospaikka yliopiston autolle)

OY-01055 HAMMASLÄÄKETIETEEN UUDISRAKENNUS

ARKKITEHTITOIMISTO

13.2.2017

Lukkaroinen