Tunn.	Muutos	Nimim.	Päiväys

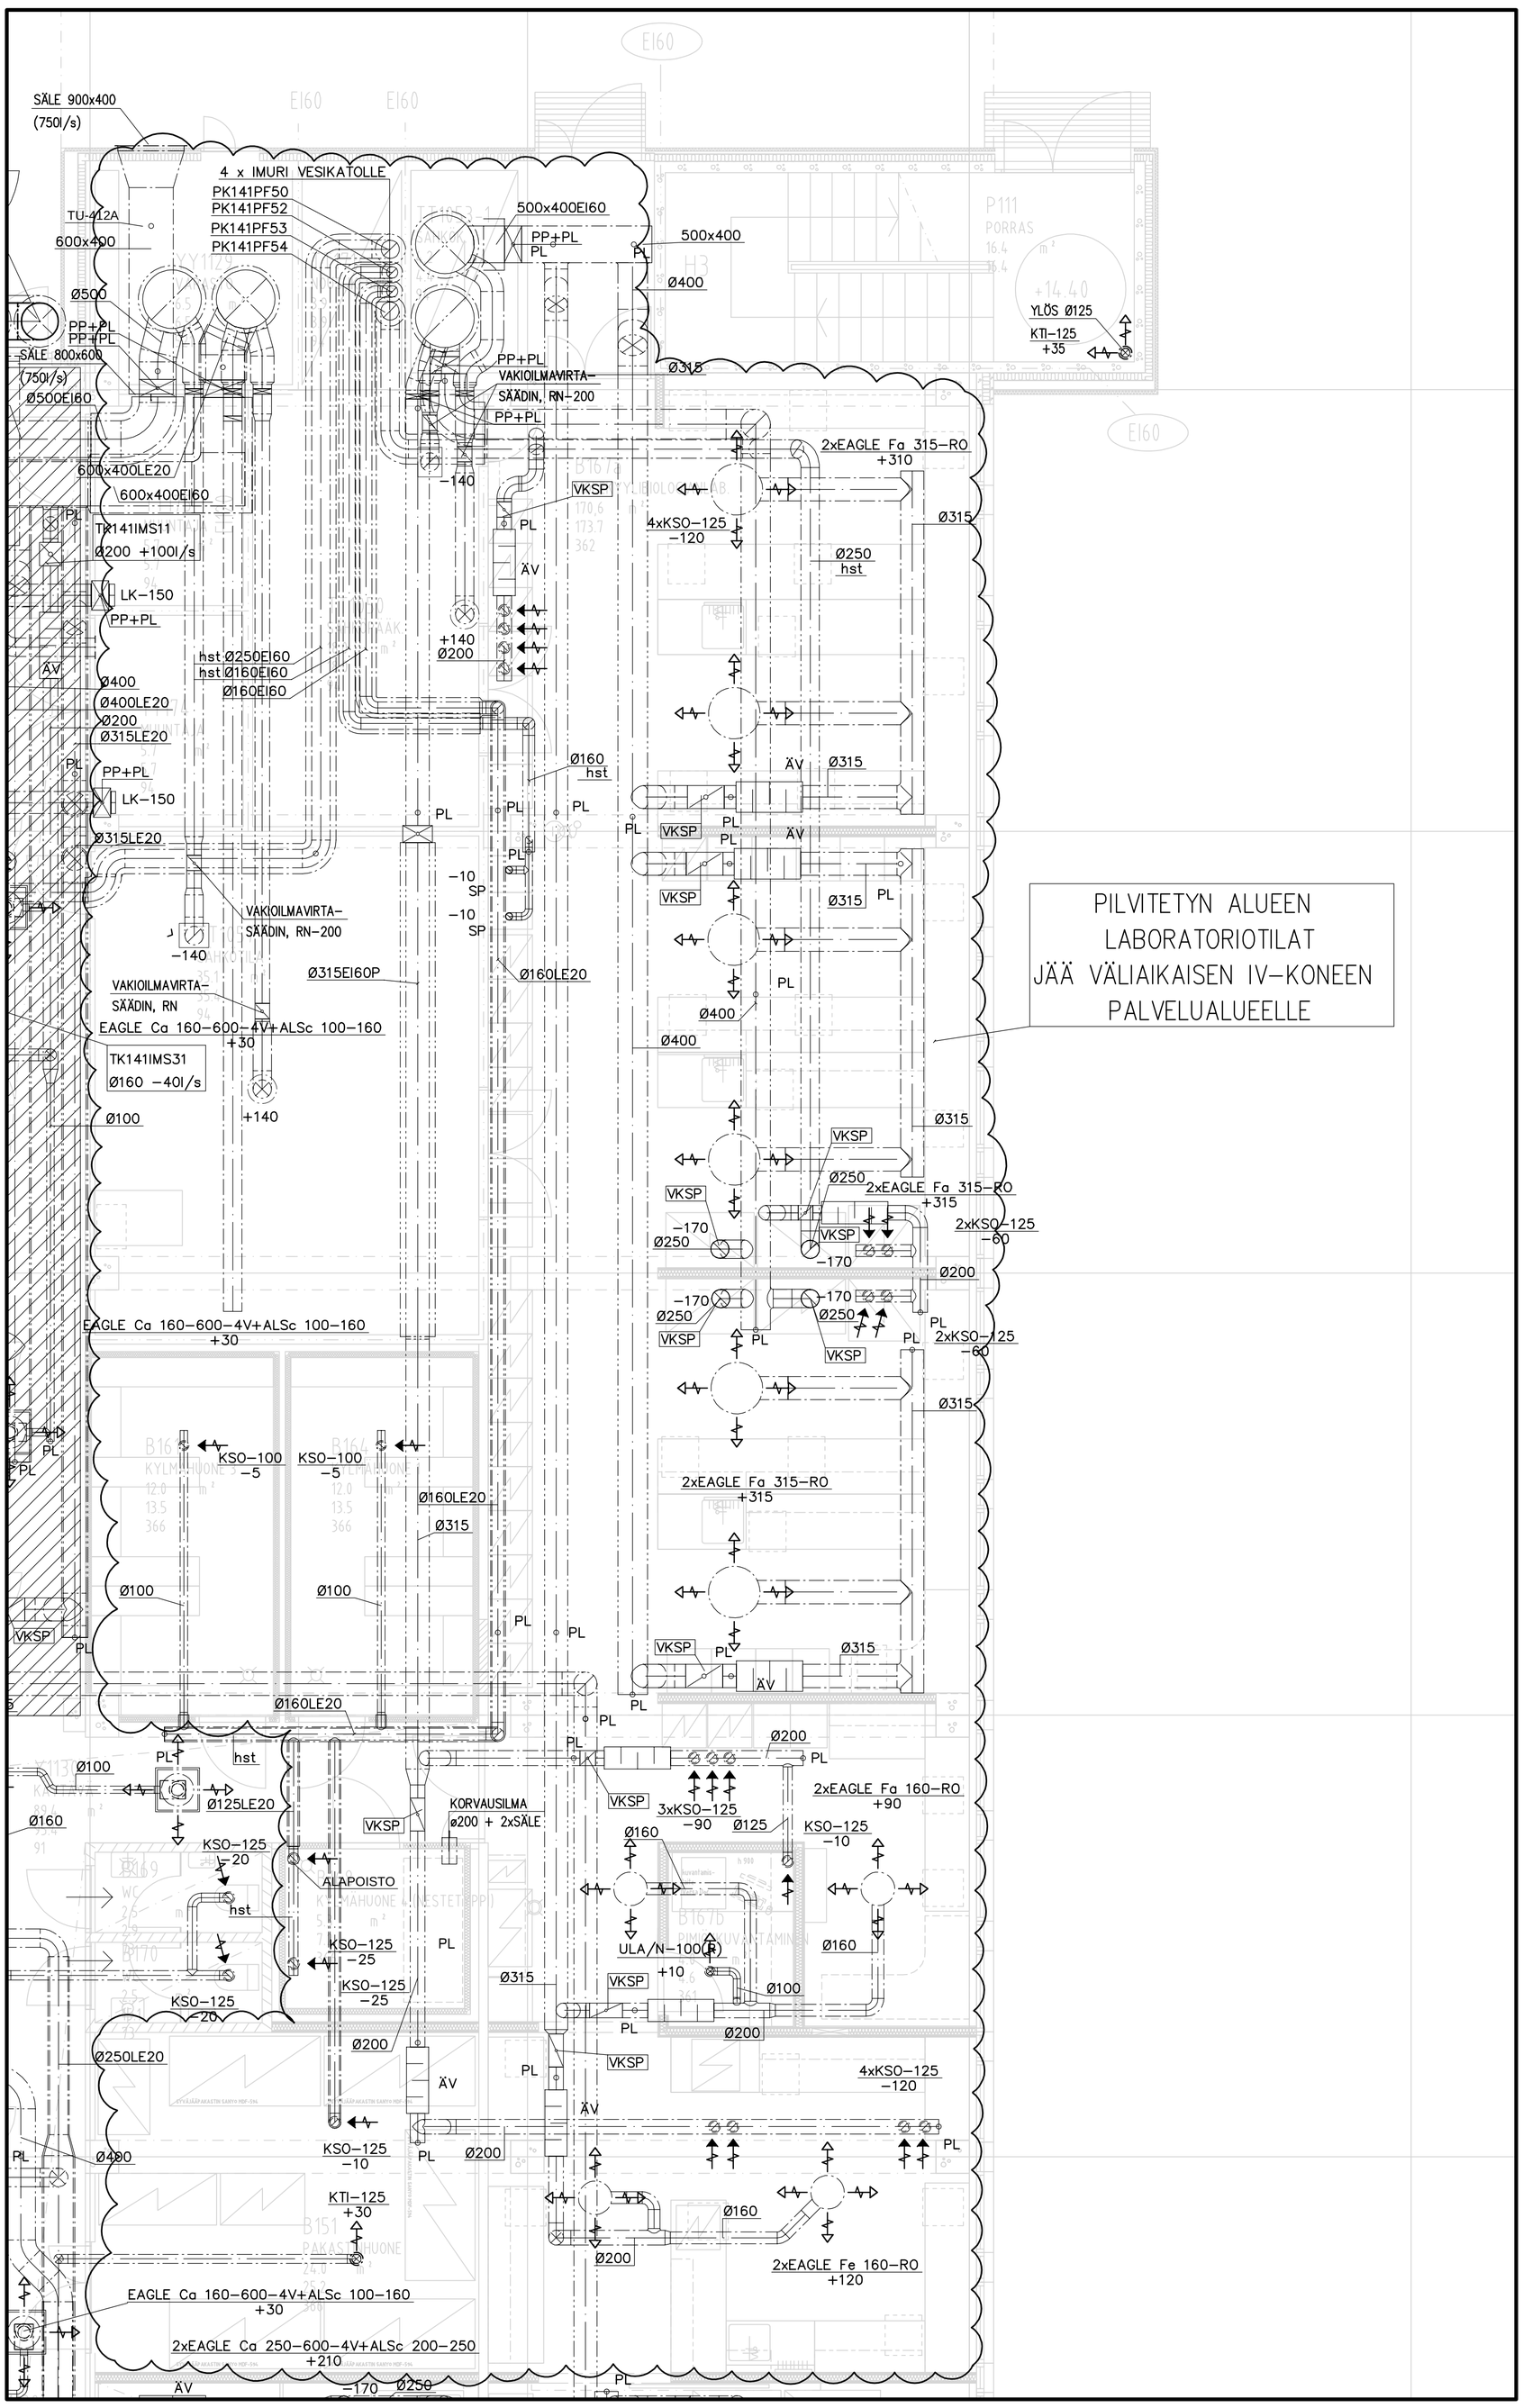

PILVITETYN ALUEEN
LABORATORIOTILAT
JÄÄ VÄLIAIKAISEN IV-KONEEN
PALVELUALUEELLE

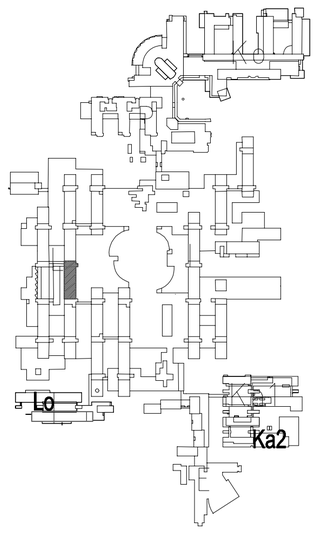

Kaupunginosa/kylä	Korttelі/tila	Tontti/nro	Viranomaisten merkintöjä	Ratu
78	1	19		

Rakennustoimenpide: MUUTOS

Piirustuslaji: ILMANVAIHTO

Juoks. nro

Rakennuskohteen nimi ja osoite

OULU, LINNANMAAN KAMPUS
YLIOPISTORAKENNUS
TK141 ILMASTOINTIKONEEN UUSIMINEN
YLIOPISTOKATU 5
90570 OULU

Piirustuksen sisältö: POHJAPIIRUSTUS, VÄLIAIKAINEN 1.KRS

Mittakaavat: 1:50

Granlund

Granlund Oulu Oy
Elektroniikkatie 3-5
90590 Oulu
Puh. 09 4282 9075

Hallinn.kiint. (nro)	Hallinnollinen kiinteistö (nimi)
101381	OULU, LINNANMAAN KAMPUS
Kiinteistö (nro)	Hankenumero ja nimi
207821	OY-07876 OULU LM, TK 141 UUSIMINEN
Rakennus (nro)	Rakennus (nimi)
303415	YLIOPISTORAKENNUS

Piirtäjä	Suunnittelija	Projektinumero
	KJa	OO211170

Pvm	Vastuullinen suunnittelija	Nimen selvennys ja koulutus
16.2.2022		Pasi Makkonen, ins.

Suunnitteluala ja piirustusnumero: **LVI 3010V**

Tiedostonimi: L_G3010LÄ_VÄLIAIKAINEN.dwg

Muutostunnus

..\LVI\Ilma\L_G3010LÄ_VÄLIAIKAINEN.dwg