
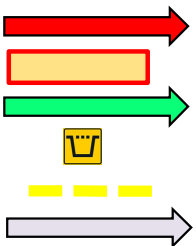


LIIKENNEJÄRJESTELYT 6.3 - 10.4, 5 VIIKKOA
TRAFFIC ARRANGEMENTS 6.3 - 10.4, 5 WEEKS

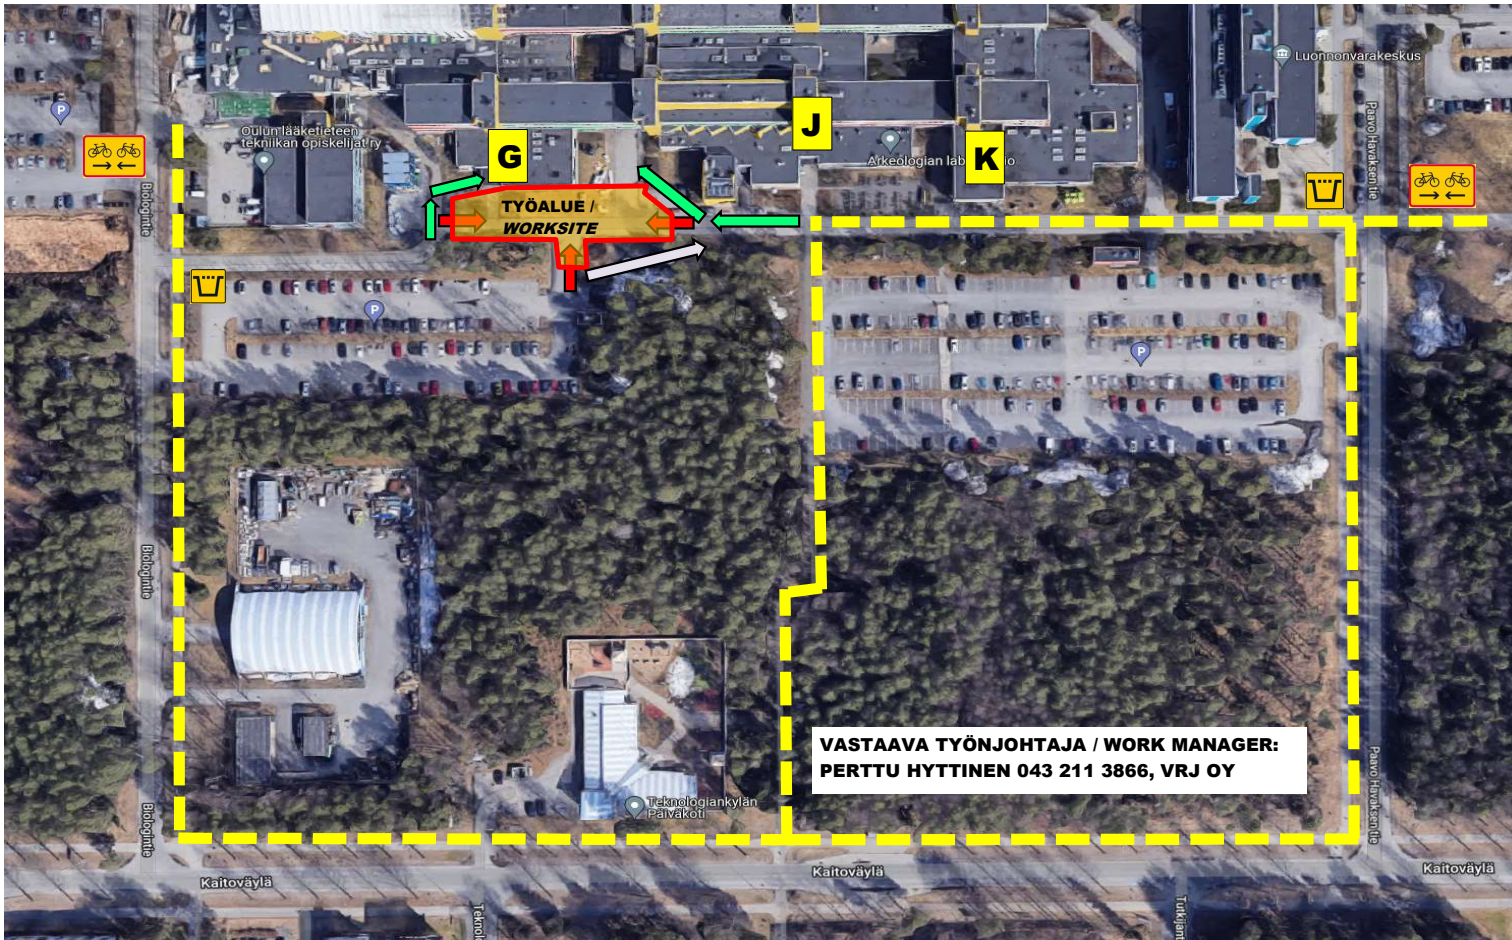

TYÖMAALIKENNE / WORKSITE TRAFFIC

AIDATTU TYÖMAA-ALUE / WORKSITE

JALANKULKU JA TAVARALIIKENNE KIINTEISTÖÖN / PEDESTRIANS AND TRANSPORT TO THE PROPERTY

KIERTOTIEOPASTE / DETOUR SIGN

KEVYENLIIKENTEEN KIERTOTIE / PEDESTRIAN DETOUR

KEVYENLIIKENTEN REITTI / PEDESTRIANS