
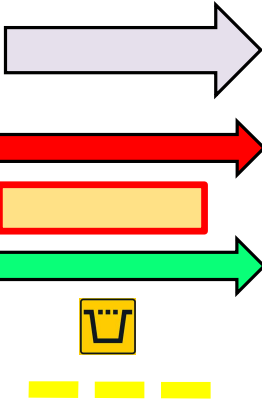


LIIKENNEJÄRJESTELYT 24.4 - 19.5, 4 VIKKOA

TRAFFIC ARRANGEMENTS 24.4 - 19.5, 4 WEEKS

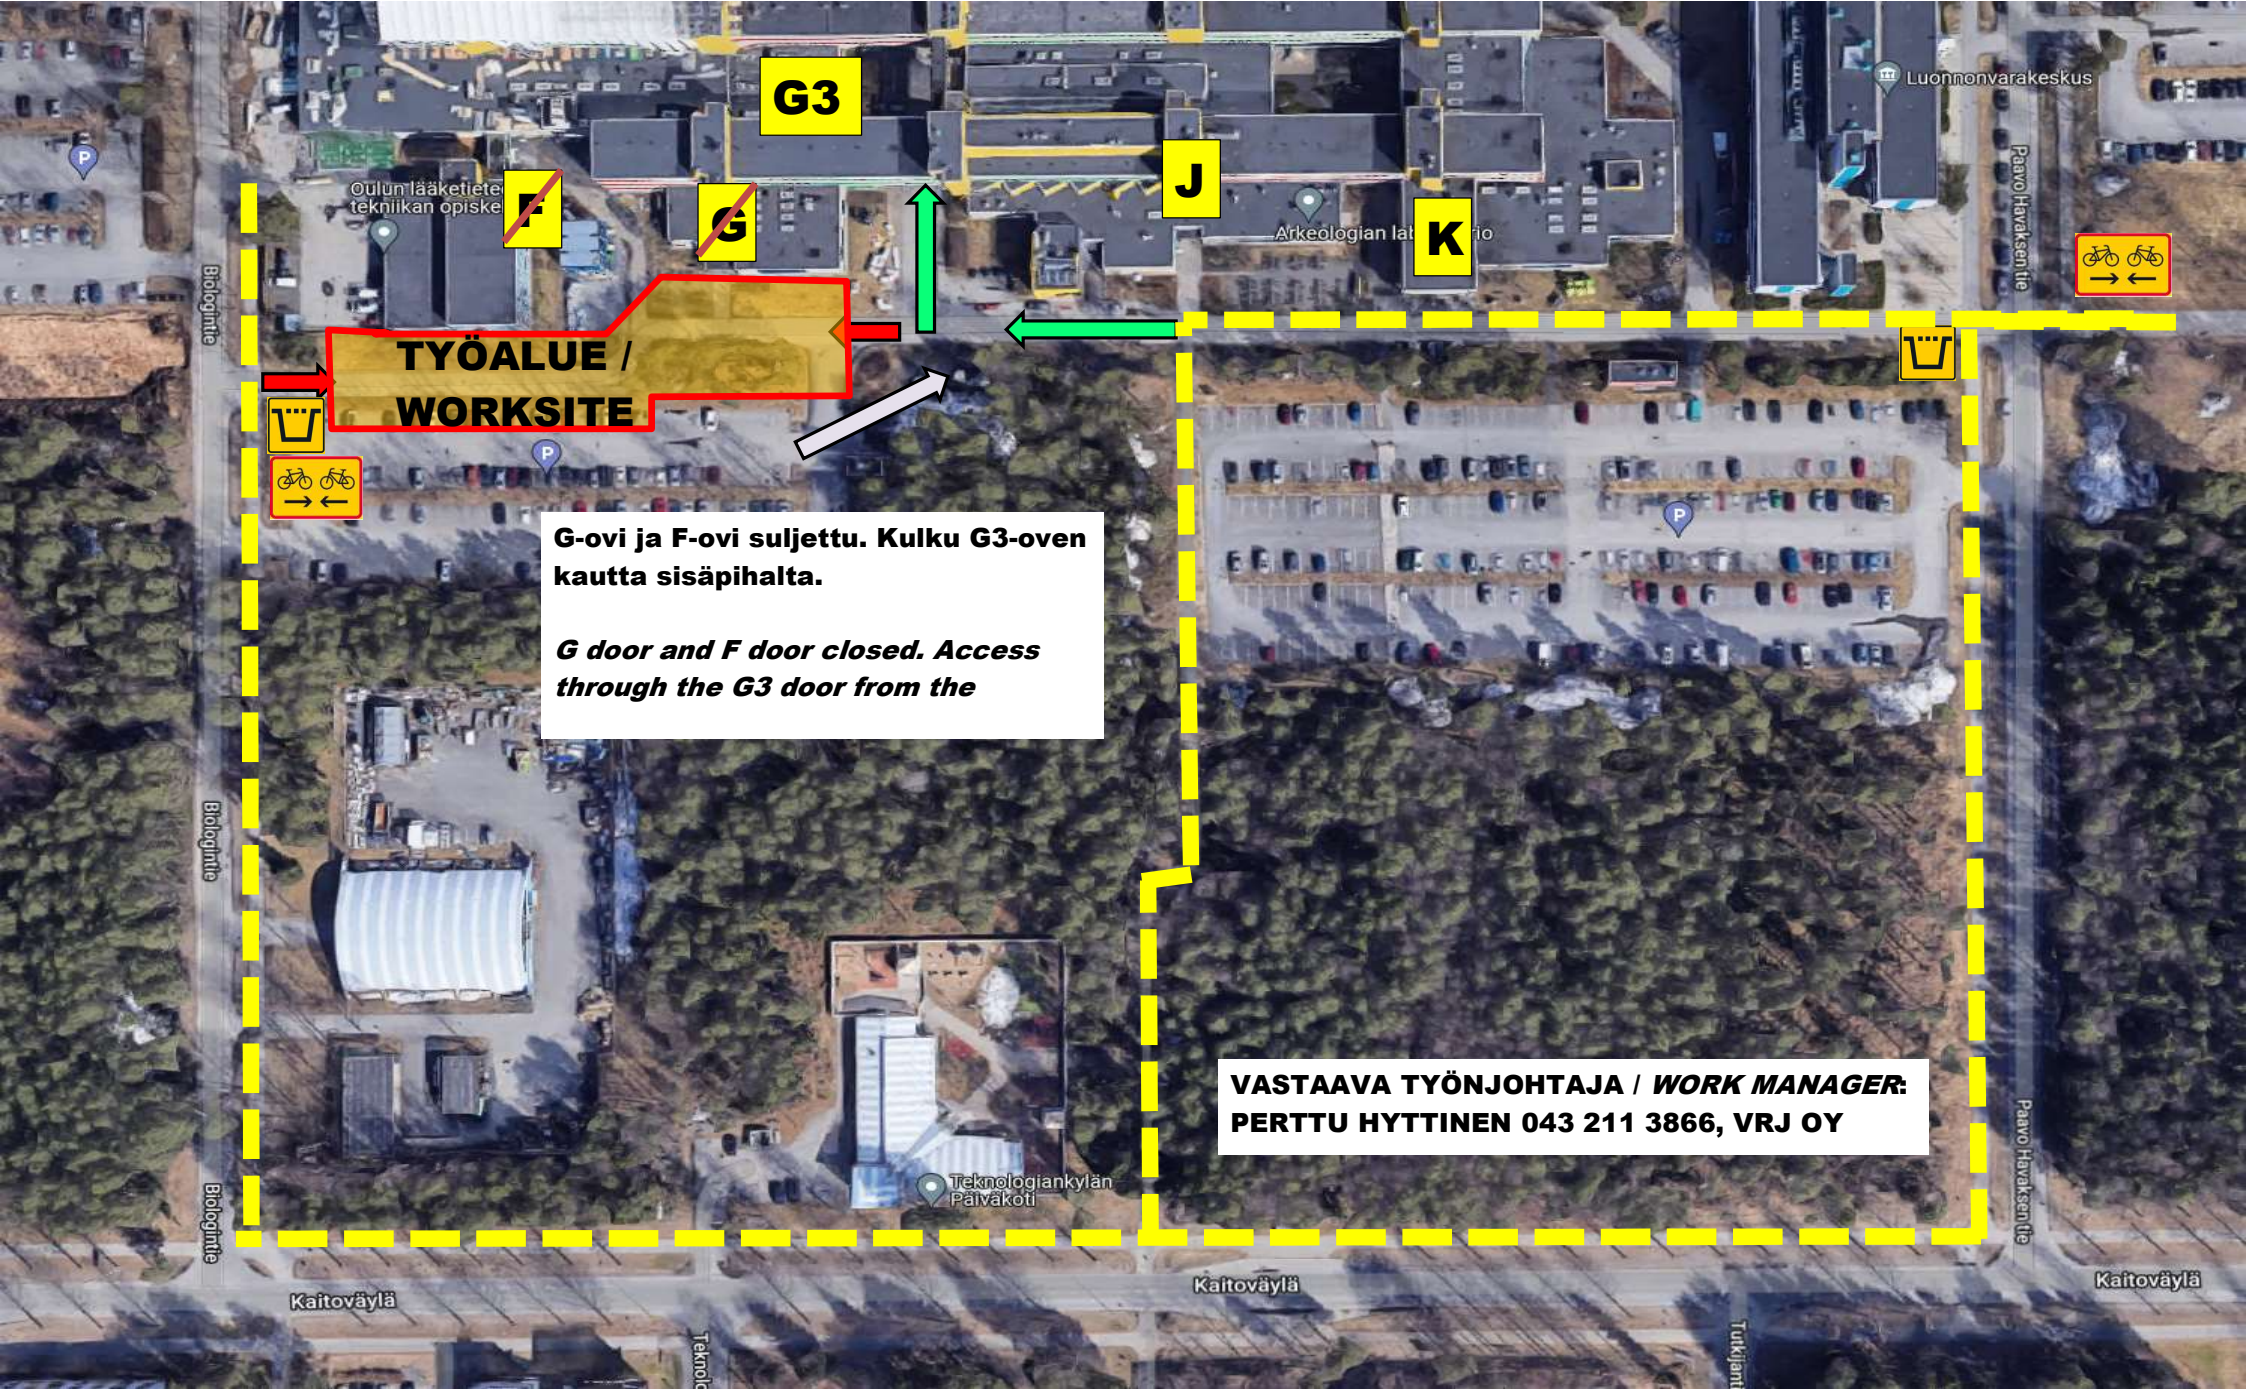

- KEVYENLIIKENTEN REITTI / PEDESTRIANS
- TYÖMAALIIKENNE / WORKSITE TRAFFIC
- AIDATTU TYÖMAA-ALUE / WORKSITE
- JALANKULKU JA TAVARALIIKENNE KIINTEISTÖÖN / PEDESTRIANS AND TRANSPORT TO THE PROPERTY
- KIERTOTIEOPASTE / DETOUR SIGN
- KEVYENLIIKENTEN KIERTOTIE / PEDESTRIAN DETOUR