

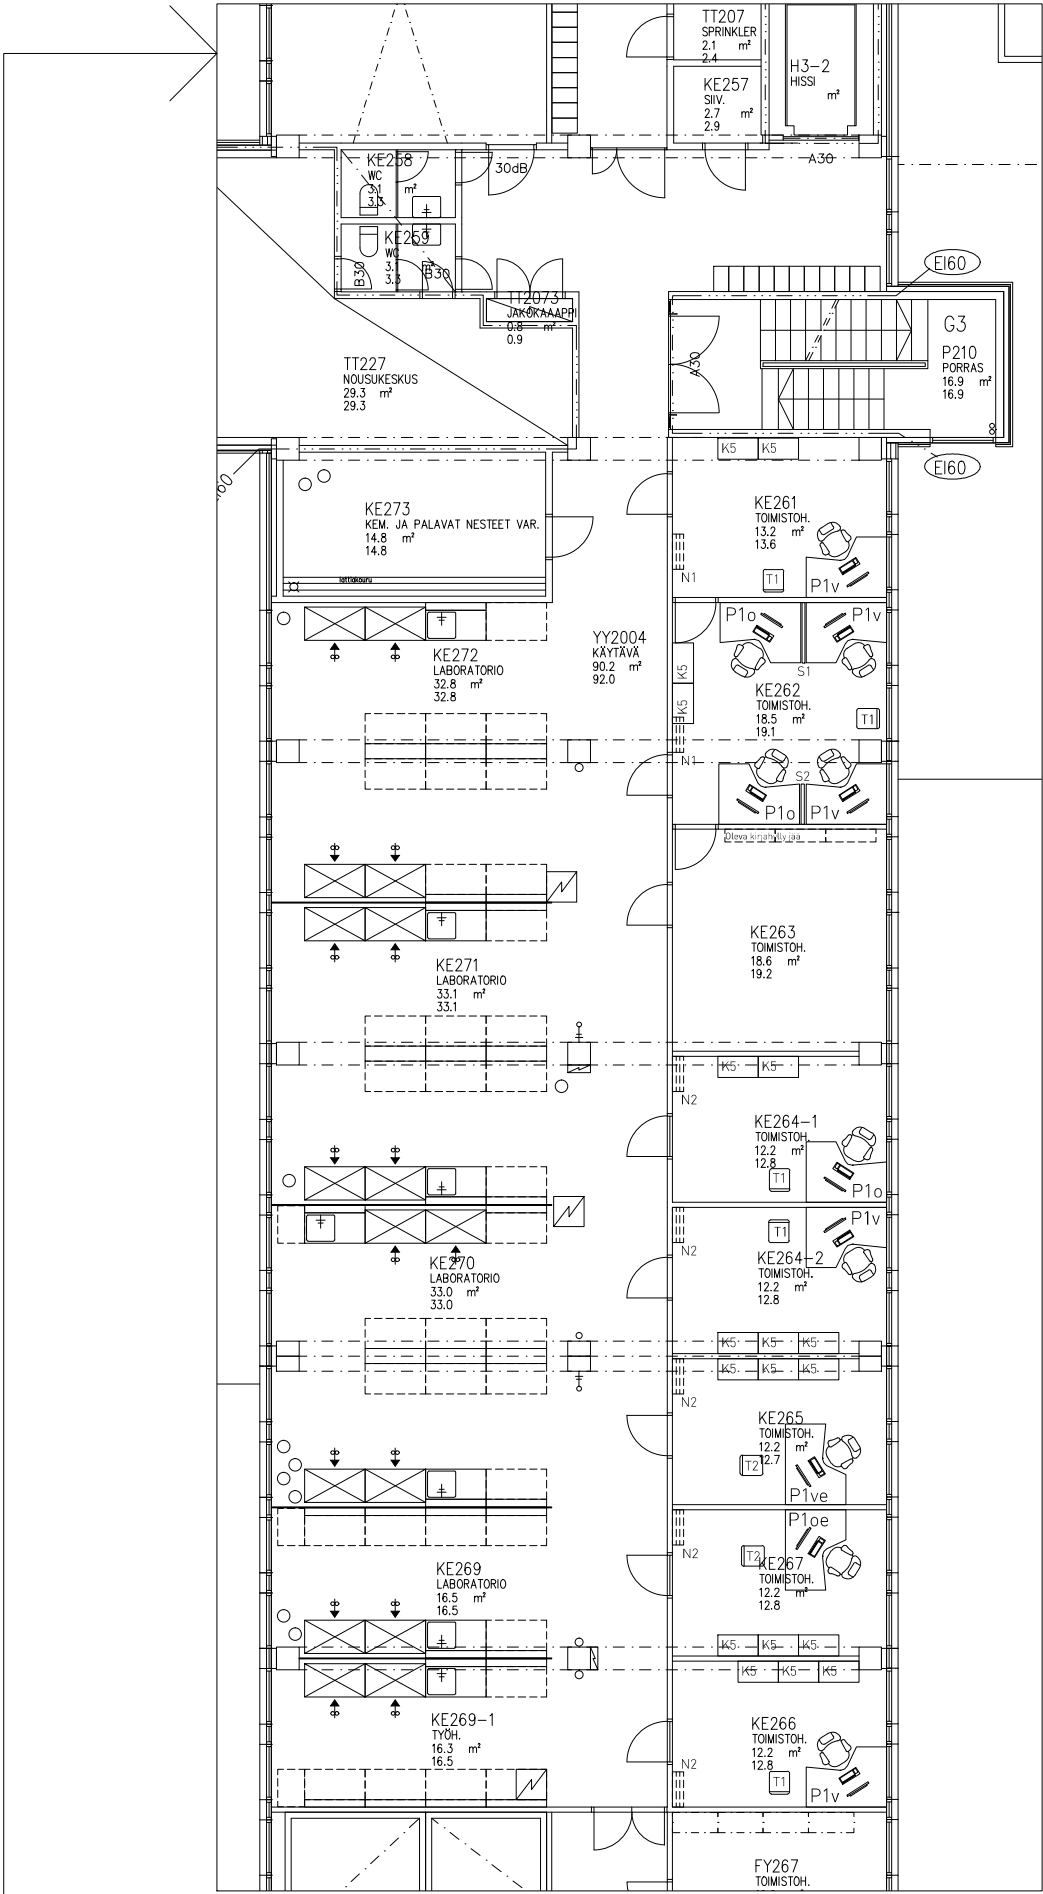
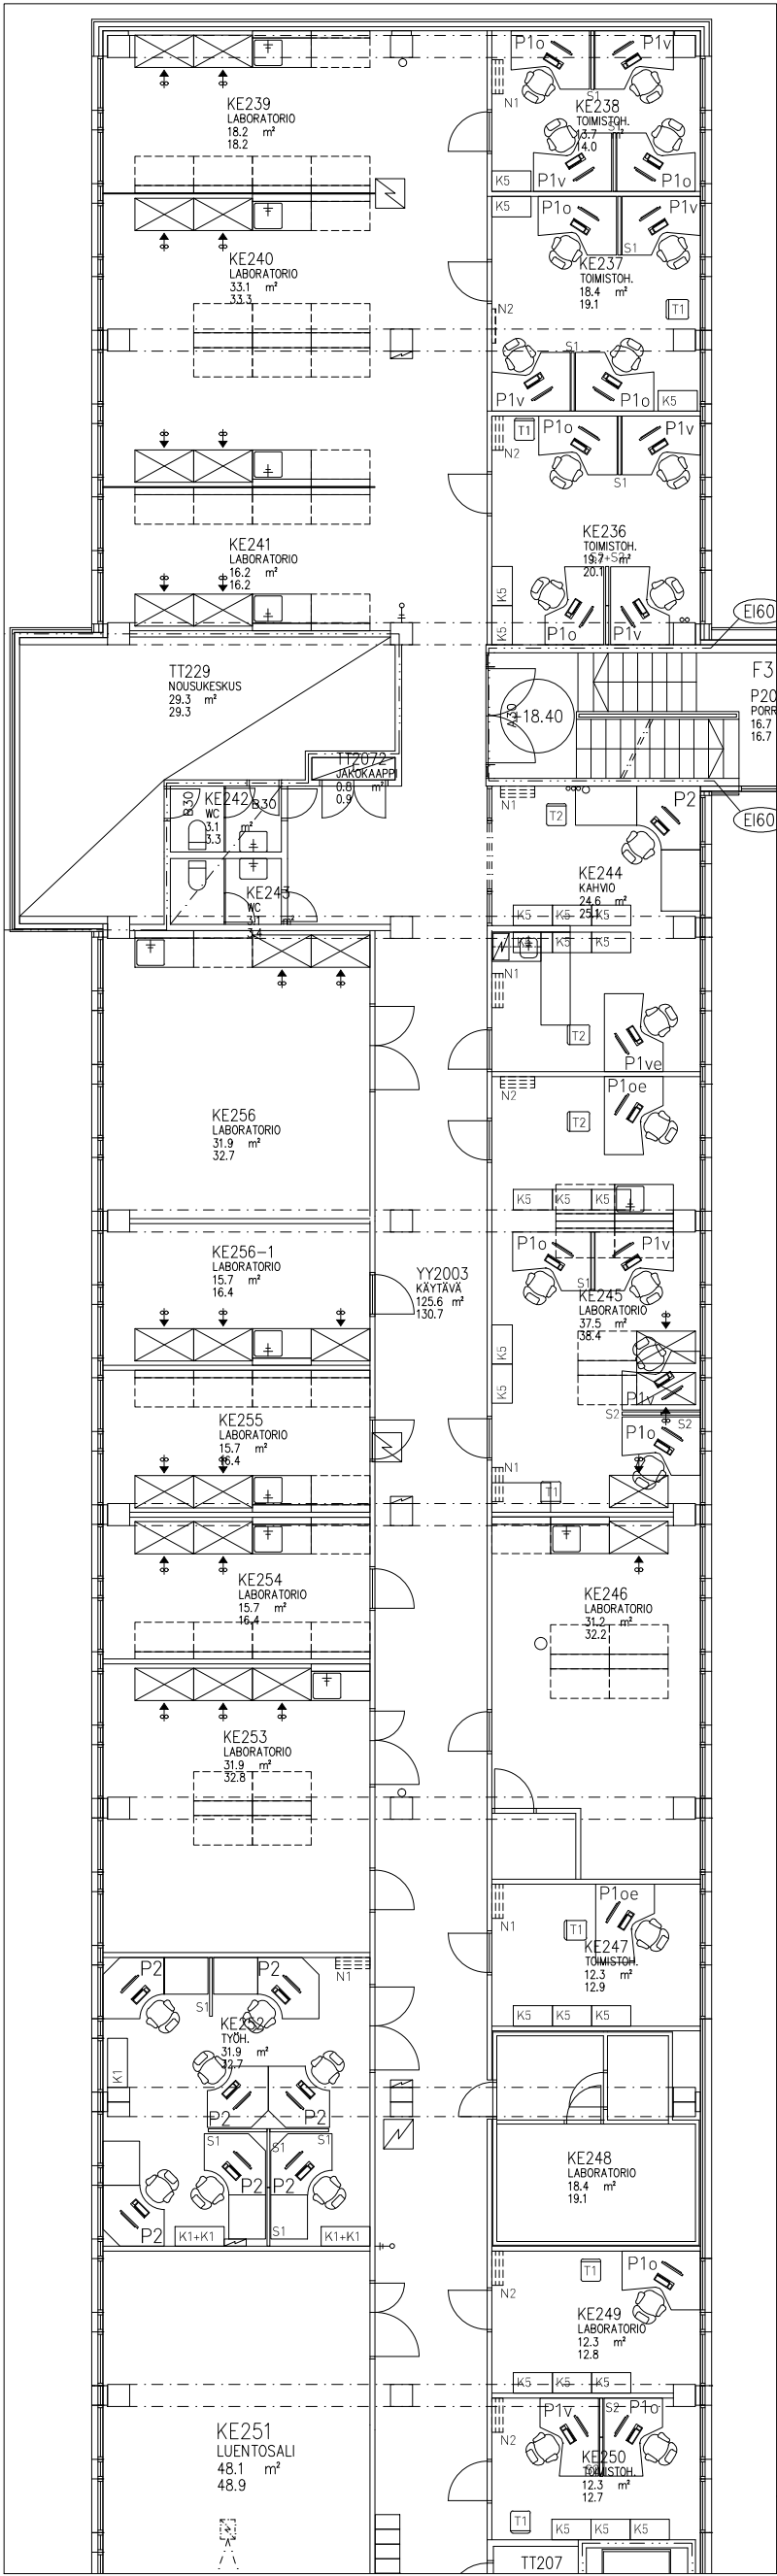


UUDET PÖYDÄT 16+16 = 32 KPL
Martela Pinta ES
P1o = oikeakätinen
P1v = vasenkätinen
P1ve/oe = pöytä etulevyllä (KE244, KE245-1, KE247, KE265 ja KE267)

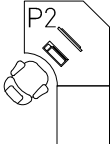

VANHAT MÄNTYPÖYDÄT N. 34 KPL
Kulmapala 1250x1250 mm + mahdollinen jatkopala 800x900 mm
Siirretään biol. laitokselta

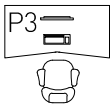

UUDET PÖYDÄT 14 KPL
Lisätilaus/Martela Pinta ES



N1 = Seinänaulakko, siirretään biologian tiloista 23 kpl
N2 = Tilassa oleva vanha seinänaulakko jää, 10 kpl



K1 Matala liukuovikaappi, oleva koivu (siirretään biol. laitokselta)
450 x 1050 mm, kork. 680 mm. 26 kpl
K2 Puolikorkea liukuovikaappi, oleva koivu (siirretään biol. laitokselta)
400 x 1200 mm 11 kpl



K3 Matala liukuovikaappi, oleva (siirretään biol. laitokselta)
400 x 1000 mm 3 kpl
K4 Puolikorkea liukuovikaappi, oleva (siirretään biol. laitokselta)
400 x 1200 mm 3 kpl



K5 Uusi liukuovikaappi 45 kpl
420 x 800 mm, h=1660




S1 = Uusi seinäke 28 kpl
1200 x 1300 mm
S2 = Uusi seinäke 13 kpl
800 x 1300 mm






T1 asiakastuoli uusi 23 kpl




T2 oleva Kilta-tuoli, laippajalka oranssi 3 kpl
sininen 2 kpl

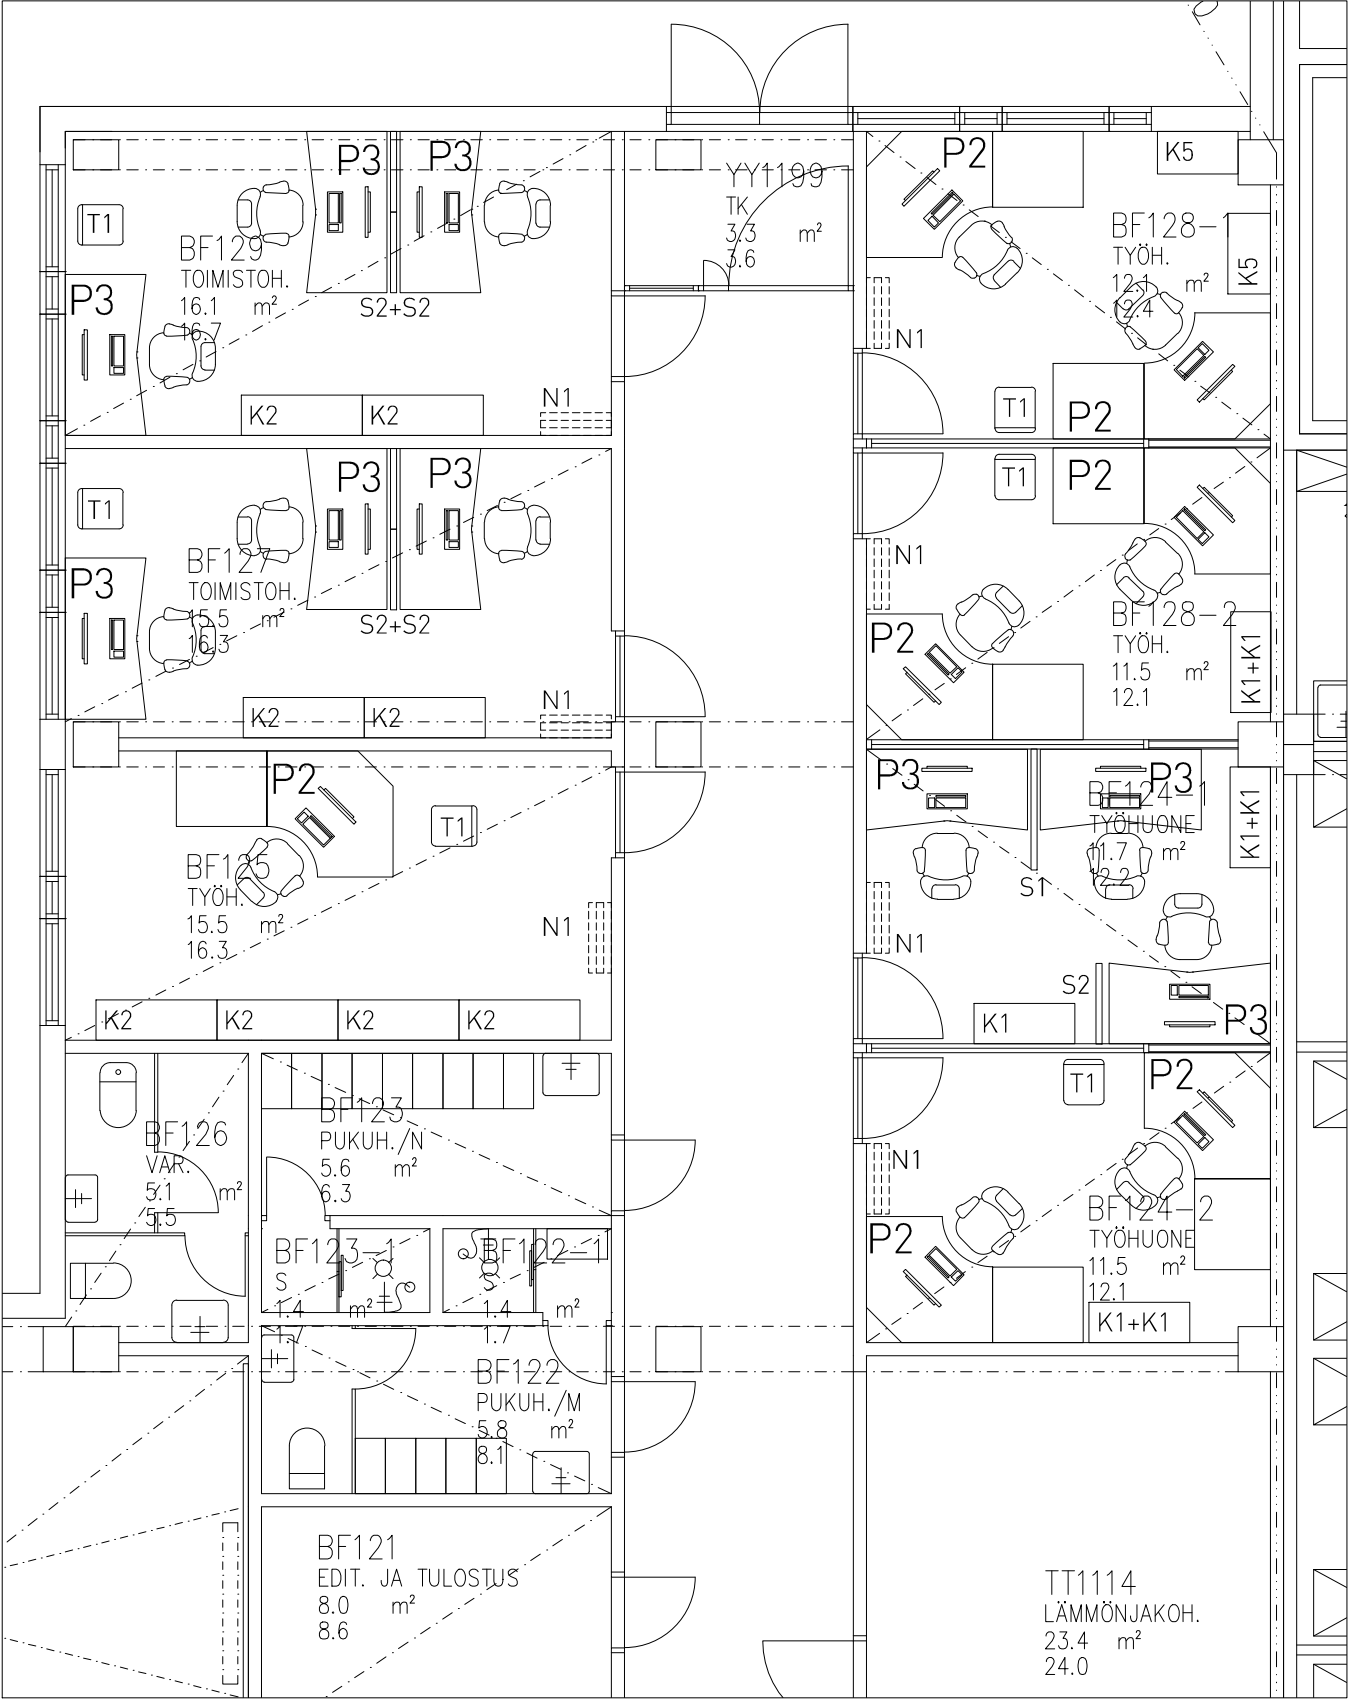


	UUDET PÖYDÄT 16+16 = 32 KPL Martela Pinta ES P1o = oikeakätinen P1v = vasenkätinen P1ve/oe = pöytä etulevyllä (KE244, KE245-1, KE247, KE265 ja KE267)		Matala liukuovikaappi, oleva koivu (siirretään biol. laitokselta) 450 x 1050 mm, kork. 680 mm. 26 kpl
	VANHAT MÄNTYPÖYDÄT N. 34 KPL Kulmapala 1250x1250 mm + mahdollinen jatkopala 800x900 mm Siirretään biol. laitokselta		Puolikorkea liukuovikaappi, oleva koivu (siirretään biol. laitokselta) 400 x 1200 mm 11 kpl
	UUDET PÖYDÄT 14 KPL Lisätilaus/Martela Pinta ES		Matala liukuovikaappi, oleva (siirretään biol. laitokselta) 400 x 1000 mm 3 kpl
	N1 = Seinänaulakko, siirretään biologian tiloista 23 kpl N2 = Tilassa oleva vanha seinänaulakko jää, 10 kpl		Puolikorkea liukuovikaappi, oleva (siirretään biol. laitokselta) 400 x 1200 mm 3 kpl
			Uusi liukuovikaappi 45 kpl 420 x 800 mm, h=1660
			S1 = Uusi seinäke 28 kpl 1200 x 1300 mm
			S2 = Uusi seinäke 13 kpl 800 x 1300 mm
			T1 asiakastuoli uusi 23 kpl
			T2 oleva Kilta-tuoli, laippajalka oranssi 3 kpl sininen 2 kpl

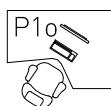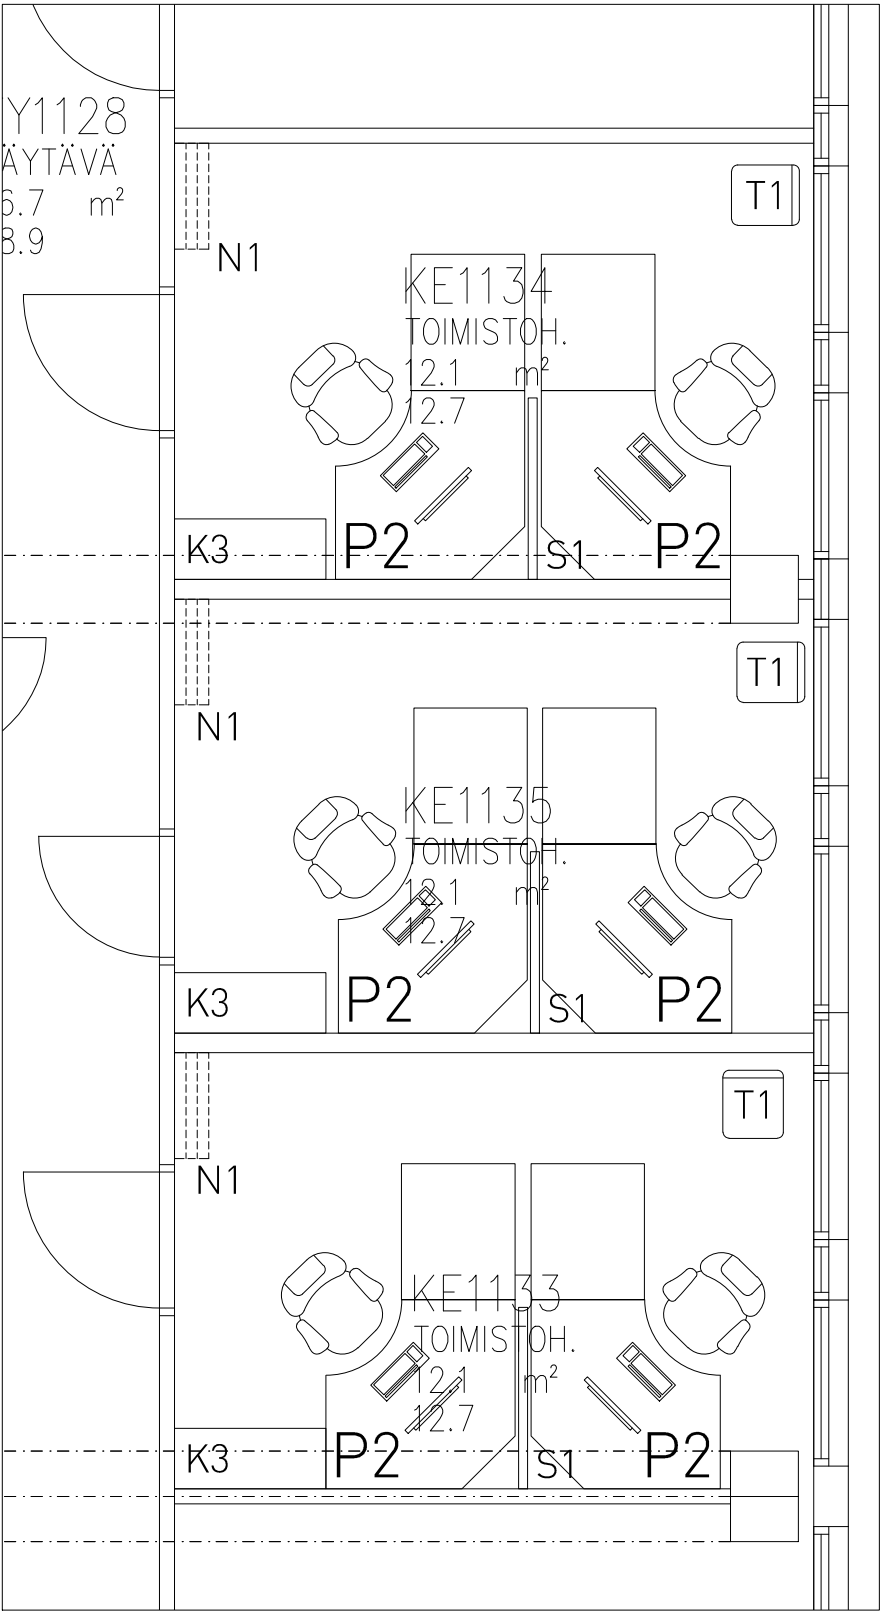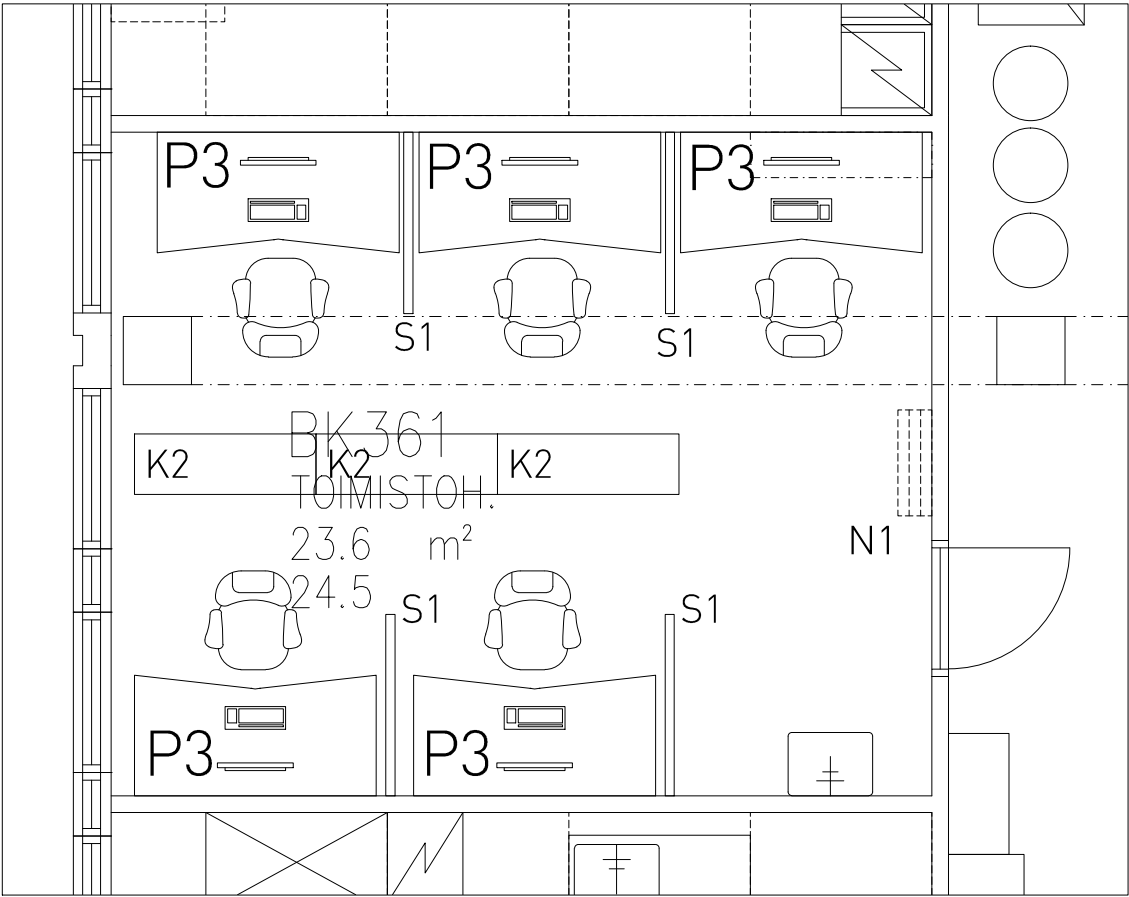

UUDET PÖYDÄT 16+16 = 32 KPL
Martela Pinta ES
P1o = oikeakätinen
P1v = vasenkätinen
P1ve/oe = pöytä etulevyllä (KE244, KE245-1, KE247, KE265 ja KE267)

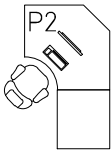

VANHAT MÄNTYPÖYDÄT N. 34 KPL
Kulmapala 1250x1250 mm + mahdollinen jatkopala 800x900 mm
Siirretään biol. laitokselta

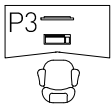

UUDET PÖYDÄT 14 KPL
Lisätilaus/Martela Pinta ES



N1 = Seinänaulakko, siirretään biologian tiloista 23 kpl
N2 = Tilassa oleva vanha seinänaulakko jää, 10 kpl



Matala liukuovikaappi, oleva koivu (siirretään biol. laitokselta)
450 x 1050 mm, kork. 680 mm. 26 kpl



Puolikorkea liukuovikaappi, oleva koivu (siirretään biol. laitokselta)
400 x 1200 mm 11 kpl



Matala liukuovikaappi, oleva (siirretään biol. laitokselta)
400 x 1000 mm 3 kpl



Puolikorkea liukuovikaappi, oleva (siirretään biol. laitokselta)
400 x 1200 mm 3 kpl



Uusi liukuovikaappi 45 kpl
420 x 800 mm, h=1660



S1 = Uusi seinäke 28 kpl
1200 x 1300 mm





S2 = Uusi seinäke 13 kpl
800 x 1300 mm




T1 asiakastuoli uusi 23 kpl




T2 oleva Kilta-tuoli, laippajalka oranssi 3 kpl
sininen 2 kpl

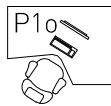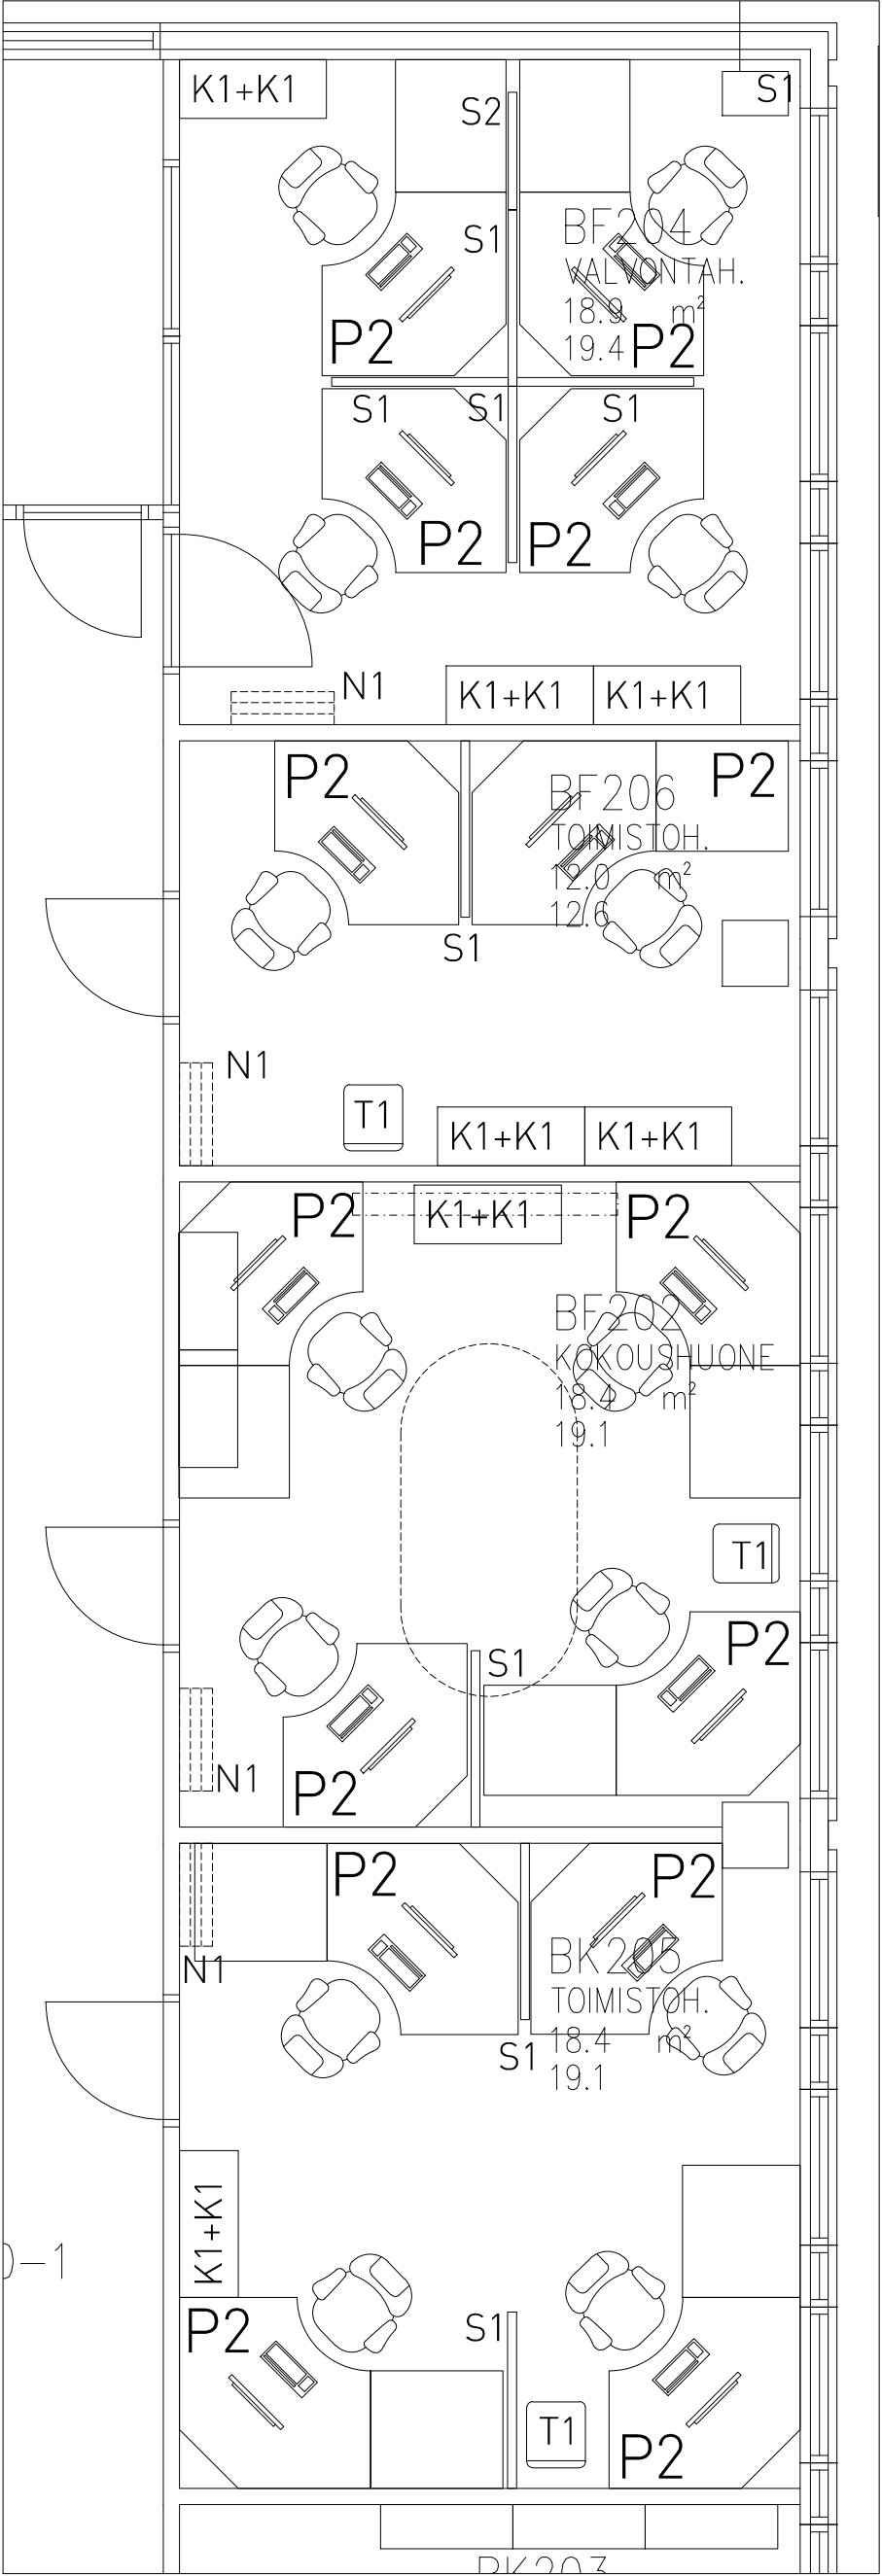

UUDET PÖYDÄT 16+16 = 32 KPL
Martela Pinta ES
P1o = oikeakätinen
P1v = vasenkätinen
P1ve/oe = pöytä etulevyllä [KE244, KE245-1, KE247, KE265 ja KE267]

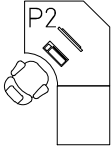

VANHAT MÄNTYPÖYDÄT N. 34 KPL
Kulmapala 1250x1250 mm + mahdollinen jatkopala 800x900 mm
Siirretään biol. laitokselta

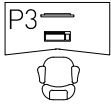

UUDET PÖYDÄT 14 KPL
Lisätilaus/Martela Pinta ES



N1 = Seinänaulakko, siirretään biologian tiloista 23 kpl



N2 = Tilassa oleva vanha seinänaulakko jää, 10 kpl



Matala liukuovikaappi, oleva koivu (siirretään biol. laitokselta)
450 x 1050 mm, kork. 680 mm. 26 kpl



Puolikorkea liukuovikaappi, oleva koivu (siirretään biol. laitokselta)
400 x 1200 mm 11 kpl



Matala liukuovikaappi, oleva (siirretään biol. laitokselta)
400 x 1000 mm 3 kpl



Puolikorkea liukuovikaappi, oleva (siirretään biol. laitokselta)
400 x 1200 mm 3 kpl



Uusi liukuovikaappi 45 kpl
420 x 800 mm, h=1660



S1 = Uusi seinäke 28 kpl
1200 x 1300 mm



S2 = Uusi seinäke 13 kpl
800 x 1300 mm



T1 asiakastuoli uusi 23 kpl



T2 oleva Kilta-tuoli, laippajalka oranssi 3 kpl
sininen 2 kpl