


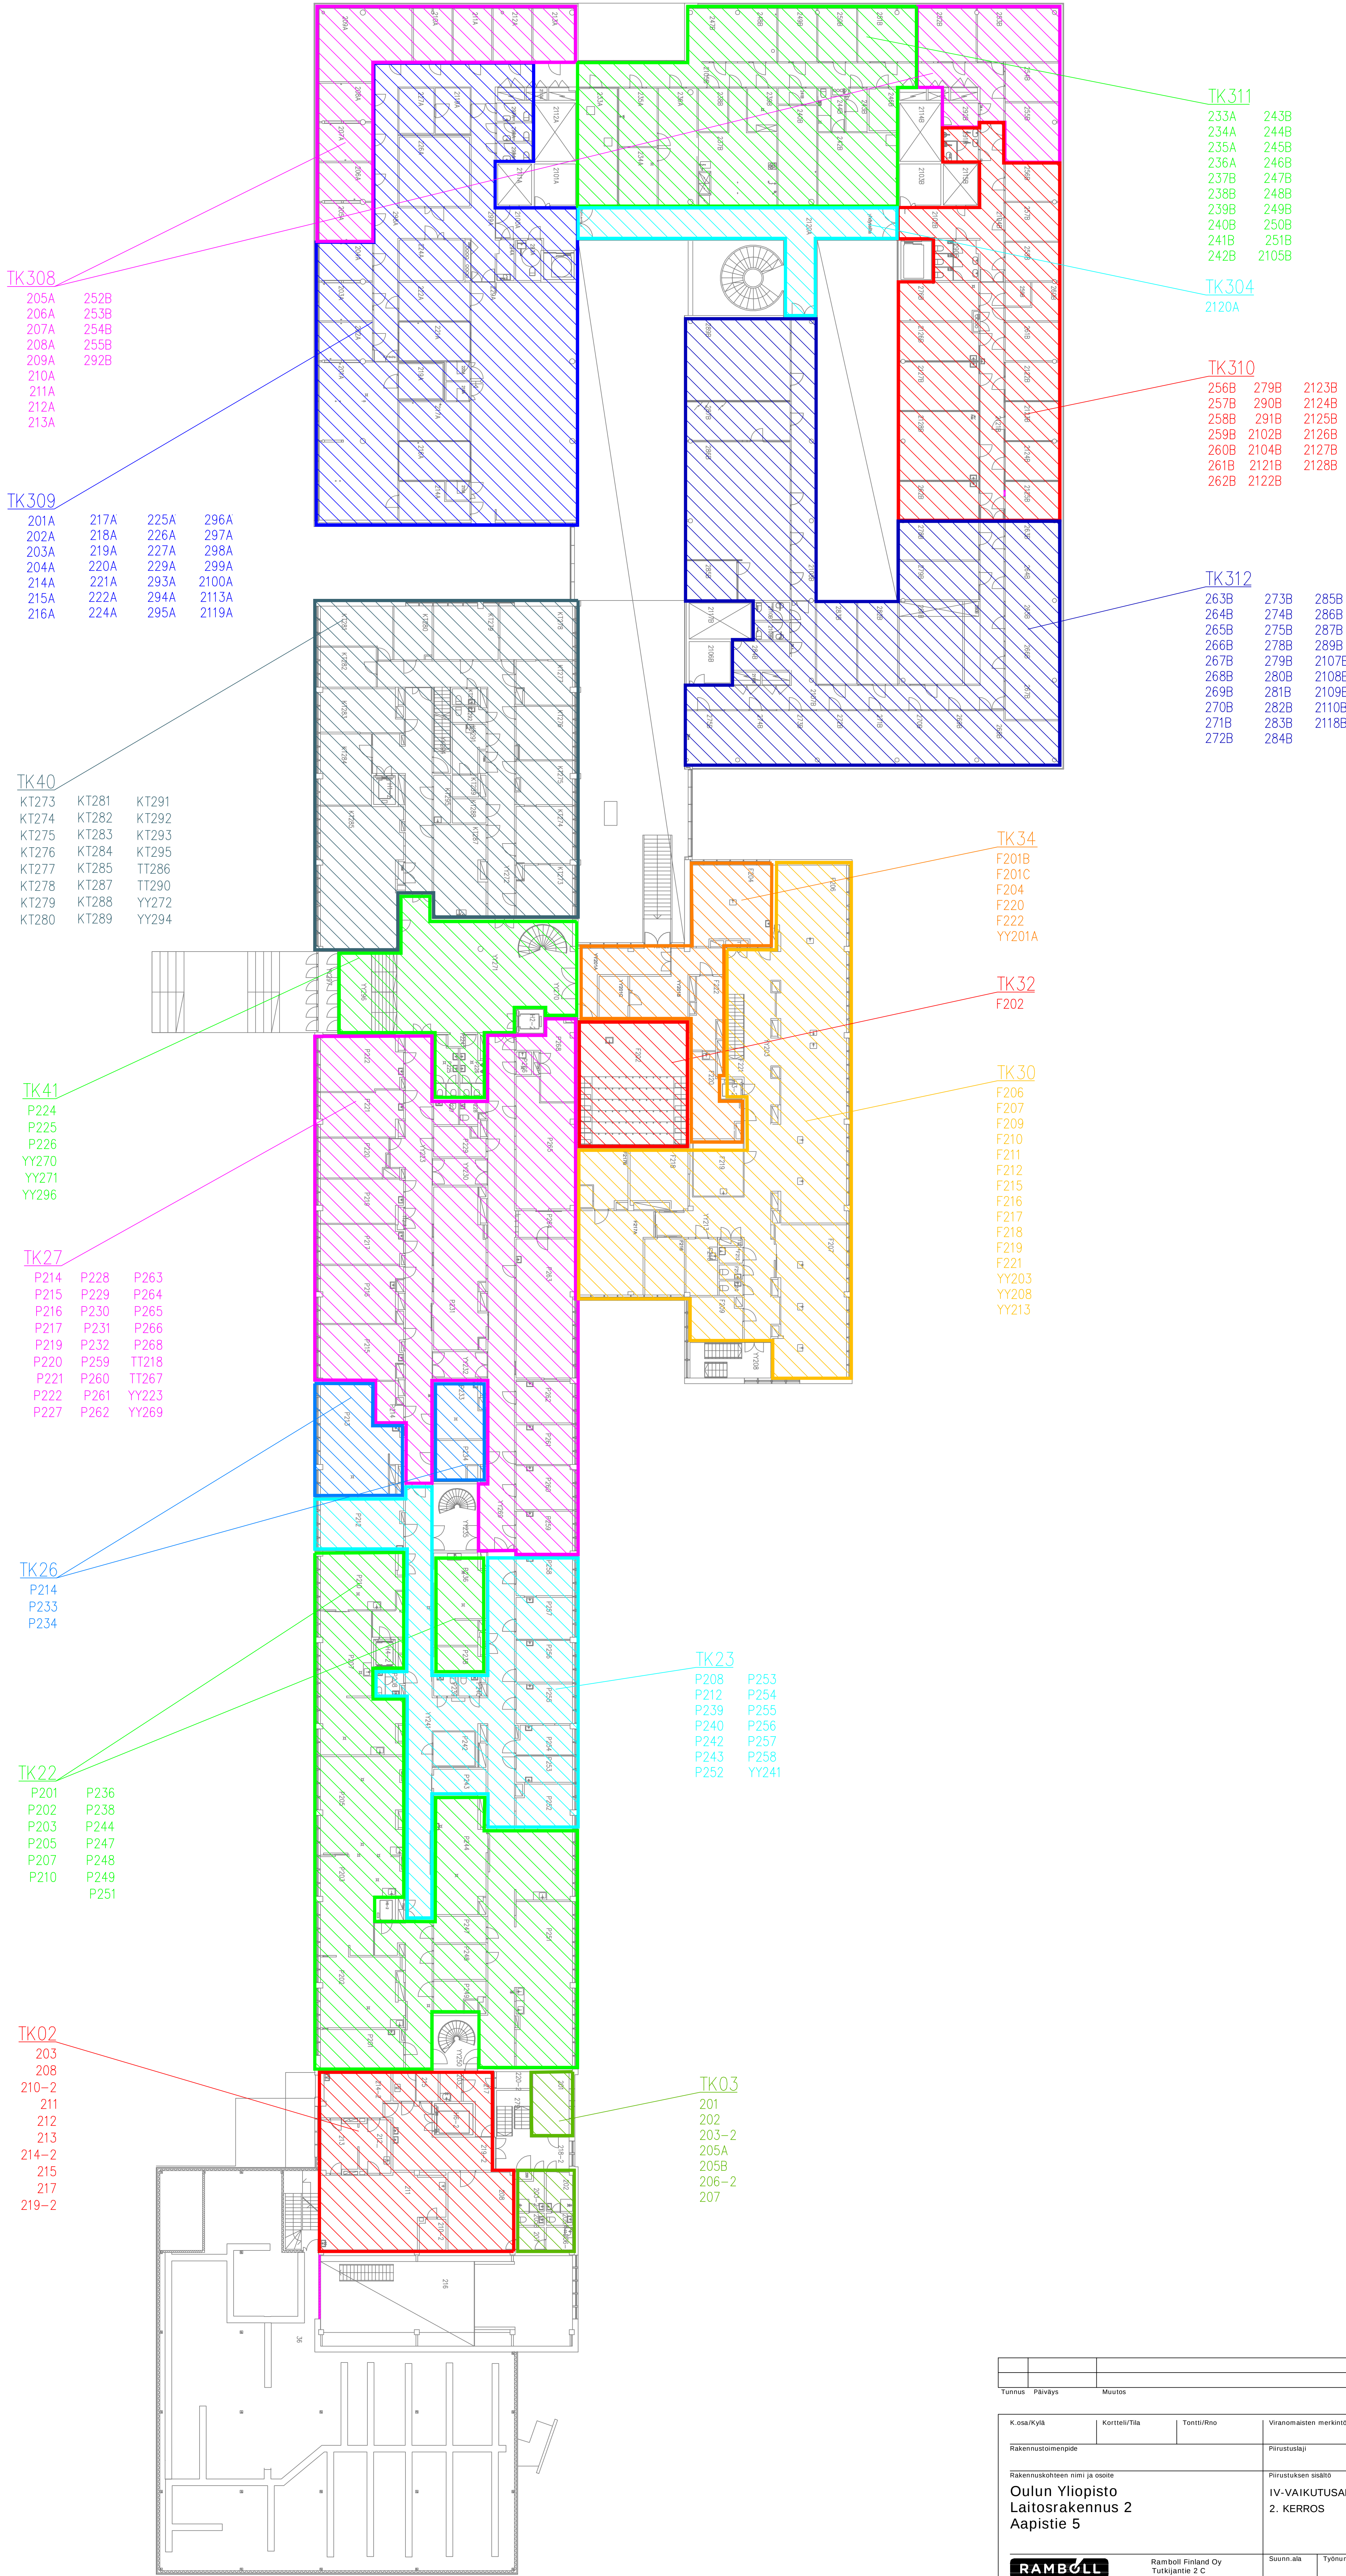

Tunnus	Päiväys	Muutos	Muuttanut
K.osa/Kylä		Kortteli/Tila	Tontti/Rno
Rakennuskohteen nimi ja osoite		Viranomaisen merkintöjä	
Rakennuskohteen nimi ja osoite		Pohjustuslaji	
Oulun Yliopisto		Pohjustuksen sisältö	
Laitosrakennus 2		IV-VAIKUTUSALUEET	
Aapistie 5		2. KERROS	
Ramboll Finland Oy		Suunn.ala	Työnumero
Tutkijantie 2 C		Pohjustus	Tiedosto
90500 Oulu		Piirustus	Muutos
puh. 020 755 611		Piir.	Tark.
etunimi.sukunimi@ramboll.fi		Päiväys	
Suunnittelija (nimi, tutkinto, allekirj.)		1.7.2014	