


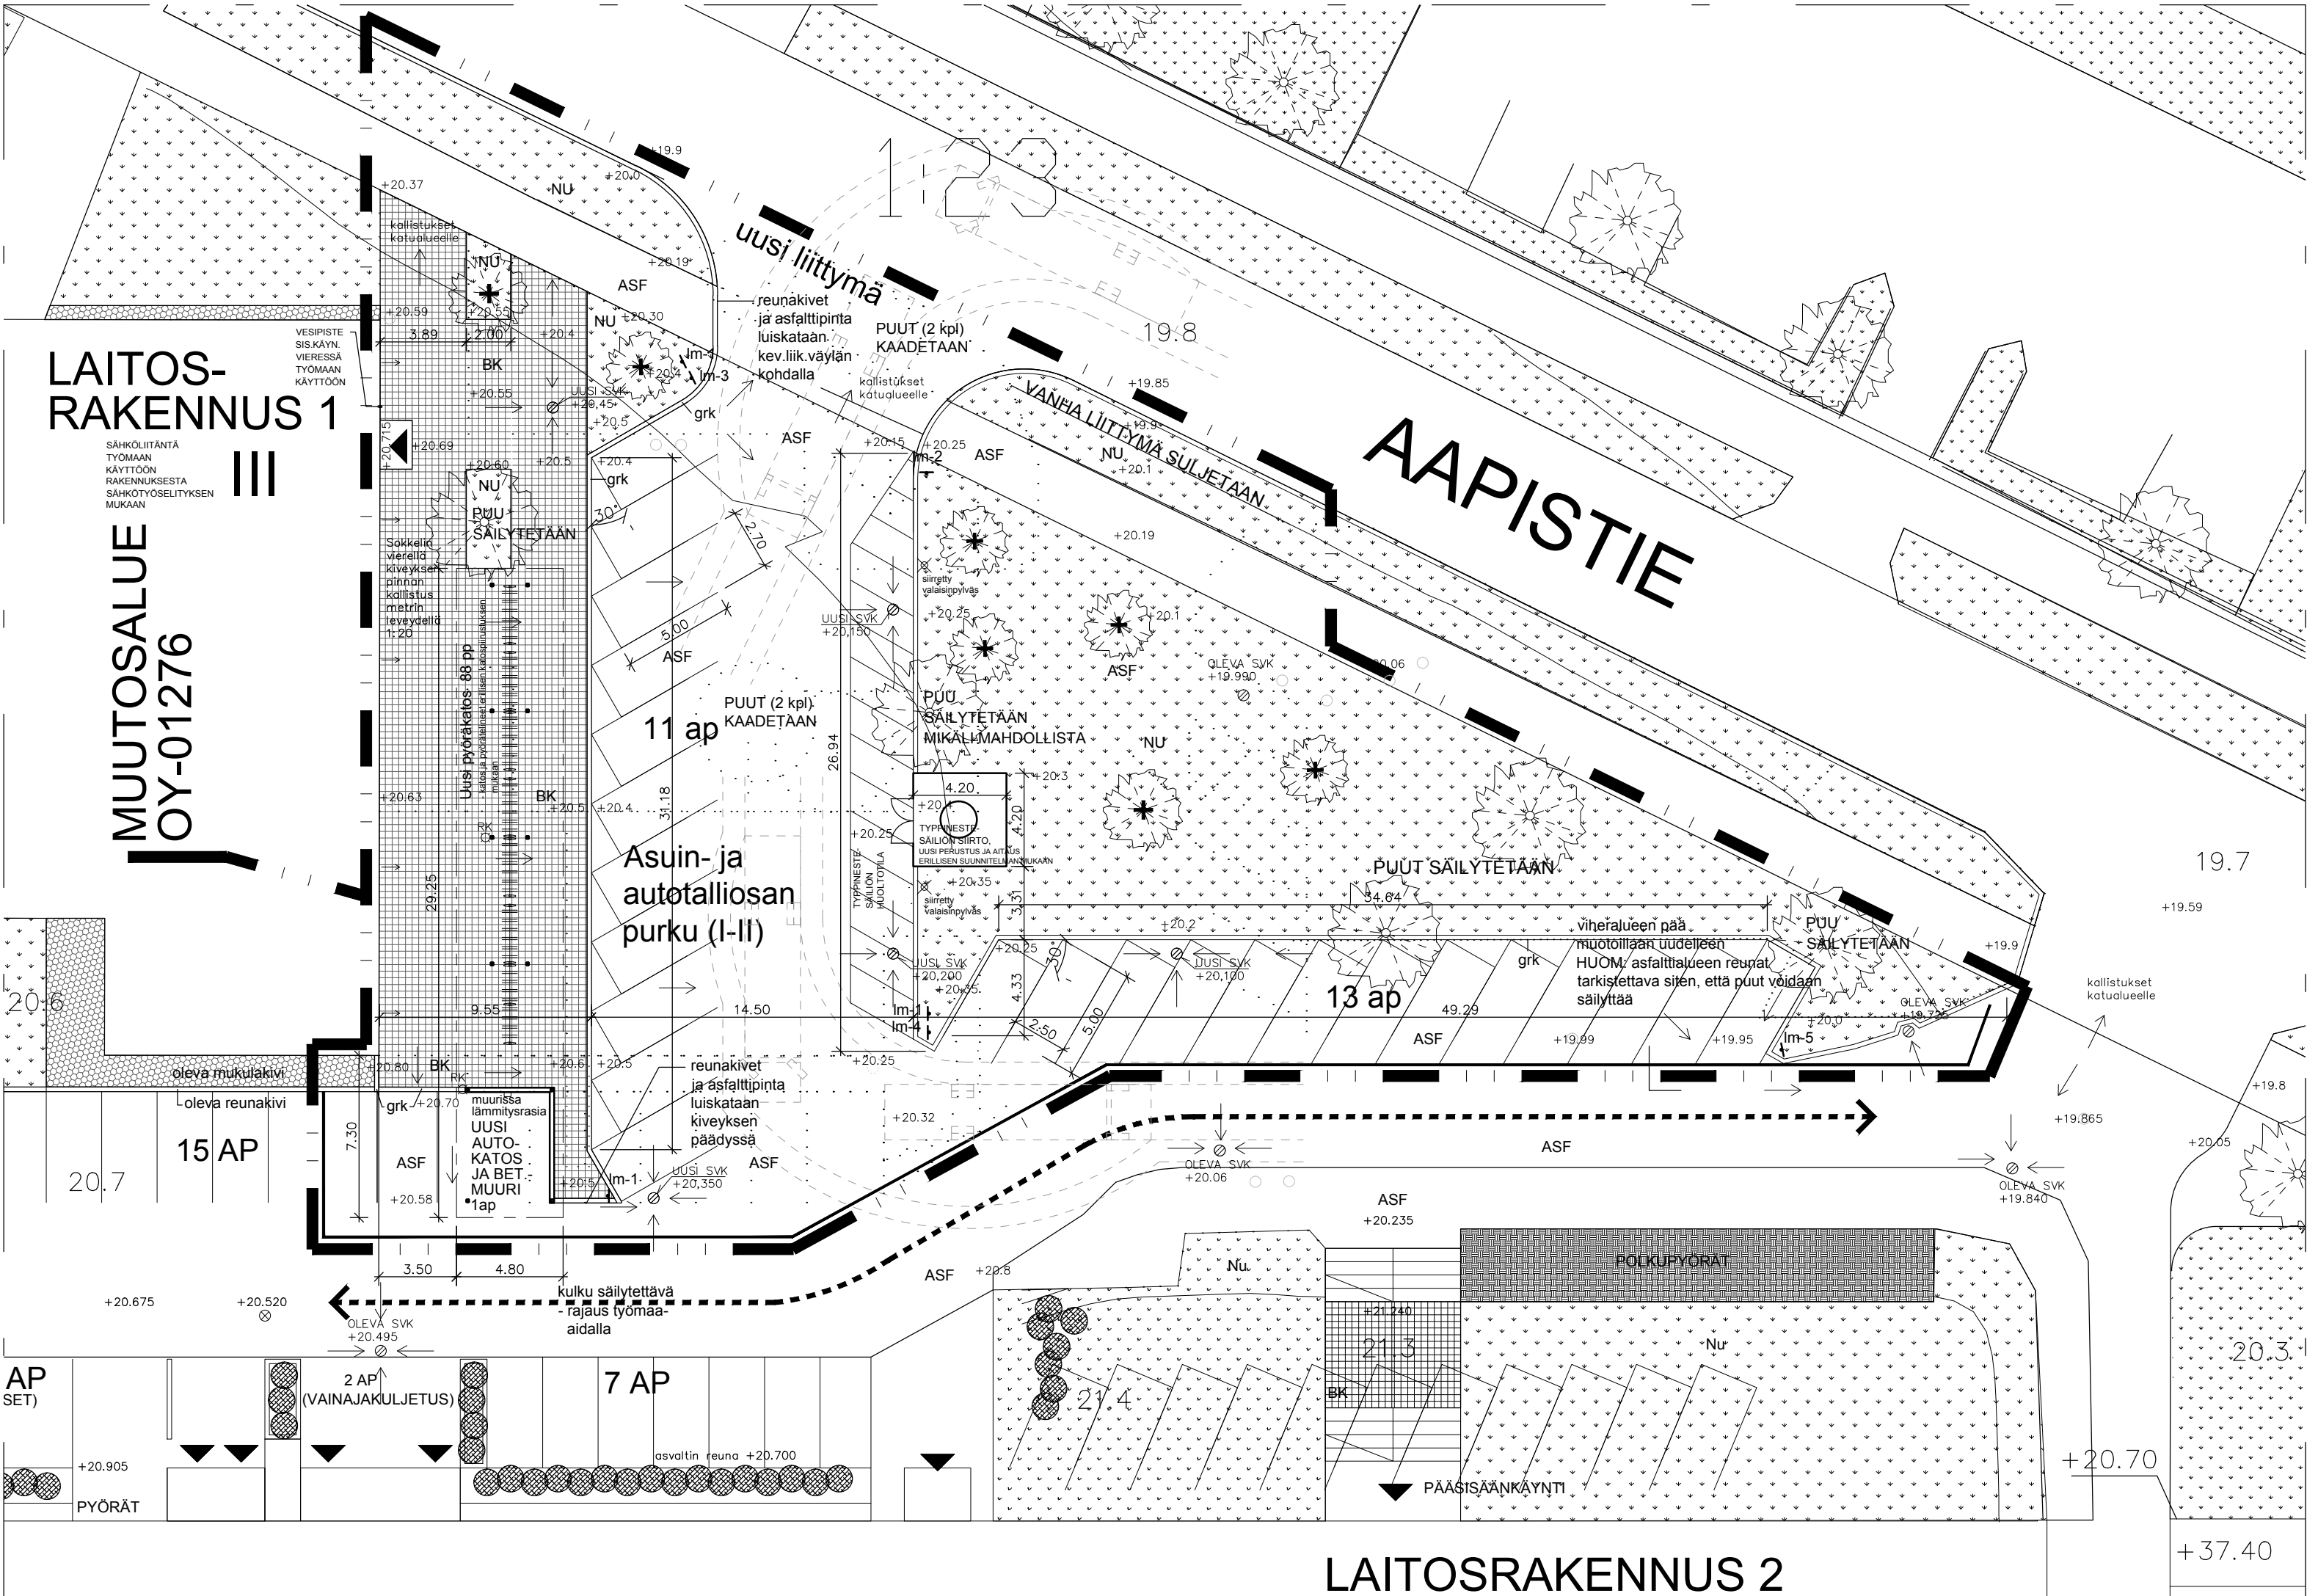

- työmaa-alueen raja
- asfalttipintaa uusitaan laajemmalla alueella erillisen piirustuksen mukaisesti
- NU nurmikko
  - BK betonikivilaatta, 278x278x80, harmaa, esim. Rudus Oy
  - ASF asfaltti, pysäköintiruutujen ja huoltoalueen merkintä katumaalilla
  - grk graniittireunakivi, upotettava, luonnonharmaa, esim. R150, Rudus Oy
  - erikseen merkityissä kohdissa luiskattu reunakivi ja upotettu pinnan tasoon

Istutettava mänty (yht. 7 kpl)


siirrettävä valaisinpylväs (yht. 2 kpl)

- Im-1 siirretty liikennemerkki tolalla (yht. 3 kpl)  
pysäköinti kielletty + sallittu kiinteistönomistajan luvalla + virhepysäköinnistä sakotetaan
- Im-2 siirretty liikennemerkki tolalla (yht. 1 kpl)  
pysäköinti kielletty
- Im-3 siirretty liikennemerkki tolalla (yht. 1 kpl)  
pysäköintipaikka + ajoneuvojen sijoitus (vinoparkki)
- Im-4 uusi liikennemerkki tolalla (yht. 1 kpl)  
pysäköintipaikka + ajoneuvojen sijoitus (vinoparkki)
- Im-5 uusi liikennemerkki tolalla (yht. 1 kpl)  
kielletty ajosuunta

Uusien ja uusittavien pintojen kallistukset  
tehdään olemassaoleviin ja uusiin  
sadevesikaivoihin.

Katso myös LV- ja SÄH- asemapiirustus

MITAT JA KORKEUDET TARKISTETTAVA  
TYÖMAALTA ENNEN TOTEUTUSTA!

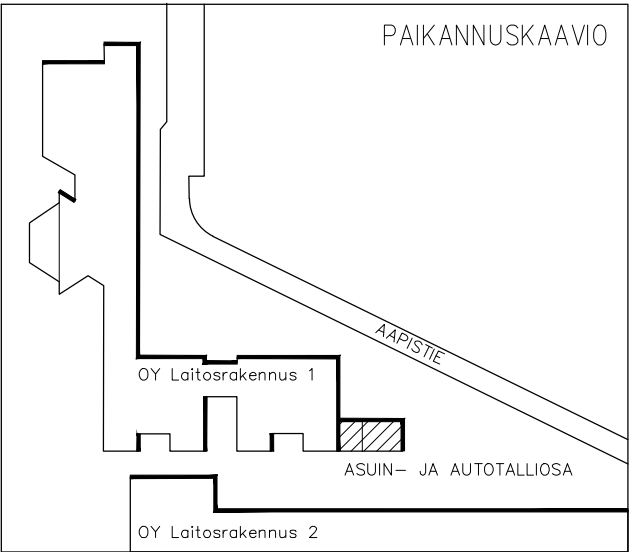

|   |                                                          |                             |                                        |                                                    |
|---|----------------------------------------------------------|-----------------------------|----------------------------------------|----------------------------------------------------|
| Kaupunginosa/kylä<br>19   | Kortteli/tila<br>2                                       | Tontti/nro<br>26            | Viranomaisten merkintöjä               |                                                    |
| Rakennustoimenpide<br>RAKENNUSOSAN PURKU JA PIHA-ALUEEN MUUTOSTYÖ   |                                                          |                             | Piirustustaji<br>PAAPIRUSTUS           | Juoks. nro                                         |
| Rakennuskohteen nimi ja osoite<br>OY/LTK/LAITOSRAKENNUS I/<br>ASUIN- JA AUTOTALLIOSA<br>Aapistie 7 90230 Oulu                                                             |                                                          |                             | Piirustuksen sisältö<br>Asemapiirustus | Mittakaavat<br>1:250                               |
| Suunnittelutoimiston tiedot<br>ARKKITEHTITOIMISTO<br>Lukkaroinen   |                                                          |                             | Käyttöyksikkö (nro)<br>101378          | Käyttöyksikkö (nimi)<br>OY/Kontinkangas/Aapistie 7 |
| ARKKITEHTITOIMISTO PEKKA LUKKAROINEN OY<br>Kauppuriinkatu 12, 4, krs, 90100 Oulu<br>puh +358 8 8883300, fax +358 8 8883311<br>toimisto@lukkaroinen.fi, www.lukkaroinen.fi |                                                          |                             | Maa-alue (nro)<br>202139               | Hanketunnus<br>OY-01276                            |
|   |                                                          |                             | Rakennus (nro)<br>303396               | Rakennus (nimi)<br>Laitosrakennus 1                |
| Piirtäjä   | Suunnittelija                                            | Työnumero<br>2941           | Suunnitteluala ja piirustusnumero      |                                                    |
| Pvm<br>4.8.2014   | Vastuullinen suunnittelija<br>Pekka Lukkaroinen, arkkit. | Nimen selvennys ja koulutus | Tiedostonimi: ARD00001.dwg             |                                                    |
|   |                                                          |                             | Muutosnro                              |                                                    |

AR D00001