




11.8.2023

TIEDOTE - Oulun Yliopiston H3-portaikon IV-konehuone

Aloitamme TK141 konehuoneen korjaustyöt vk33. Korjaustyöt aloitetaan väliaikaisen iv-koneen rakentamisella alla olevaan paikkaan. Työmaa-alue aidataan työn ajaksi. **Työmaa-alueelle ei saa parkkeerata autoja maanantaista 14.8. lähtien!**

Korvaavia parkkipaikkoja järjestetään väliaikaisen iv-koneen asennuksen alle jäävien paikkojen tilalle.

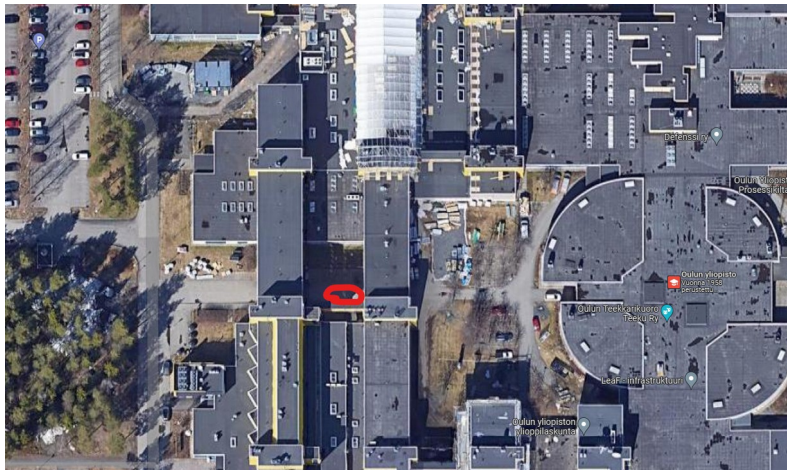

Työmaalla aloitetaan sääsuojan rakennus vk34 loppupuoarella / vk35 alku. Tänä aikana työmaa-alue laajenee hieman myös pihlajapihan alueelle. Työmaa-alue aidataan. Työmaa-alueen läheisyydessä noudatettava erityistä varovaisuutta.



Työmaan kokonaiskesto tarkentuu ja siitä tiedotetaan myöhemmin.

Portaikossa H4 on työmaaliikennettä koko työmaan ajan.

Korjaustöiden aikana ilmanvaihtoa pidetään yllä 1.kerroksen osalla väliaikaisella iv-koneella, ylemmistä kerroksista se on seis työn ajan.

Ilmanvaihdon katkos alkaa syksyllä/2023. Tarkempi ajankohta ilmoitetaan erikseen.

Mm. Myrkkykaappien ilmanvaihdon erillispoistoihin tulee myös katkoksia ja näiden toteuttamisesta sovitaan erikseen käyttäjän kanssa.


Liitteenä pohjakuva ilmanvaihdon katkos alueesta minkä ajankohta tiedotetaan myöhemmin.

Pahoittelemme aiheuttamaamme häiriötä



Ystävällisin terveisin,

Kaisa Vehkaperä, valvoja
työnjohtaja
Promen Oy
Tuomela Oy
040 773 8013
kaisa.vehkaperä@promen.fi

Riku Jarva, vastaava
Rakennuspalvelu J.
050 321 2134
riku.jarva@rpjt.fi

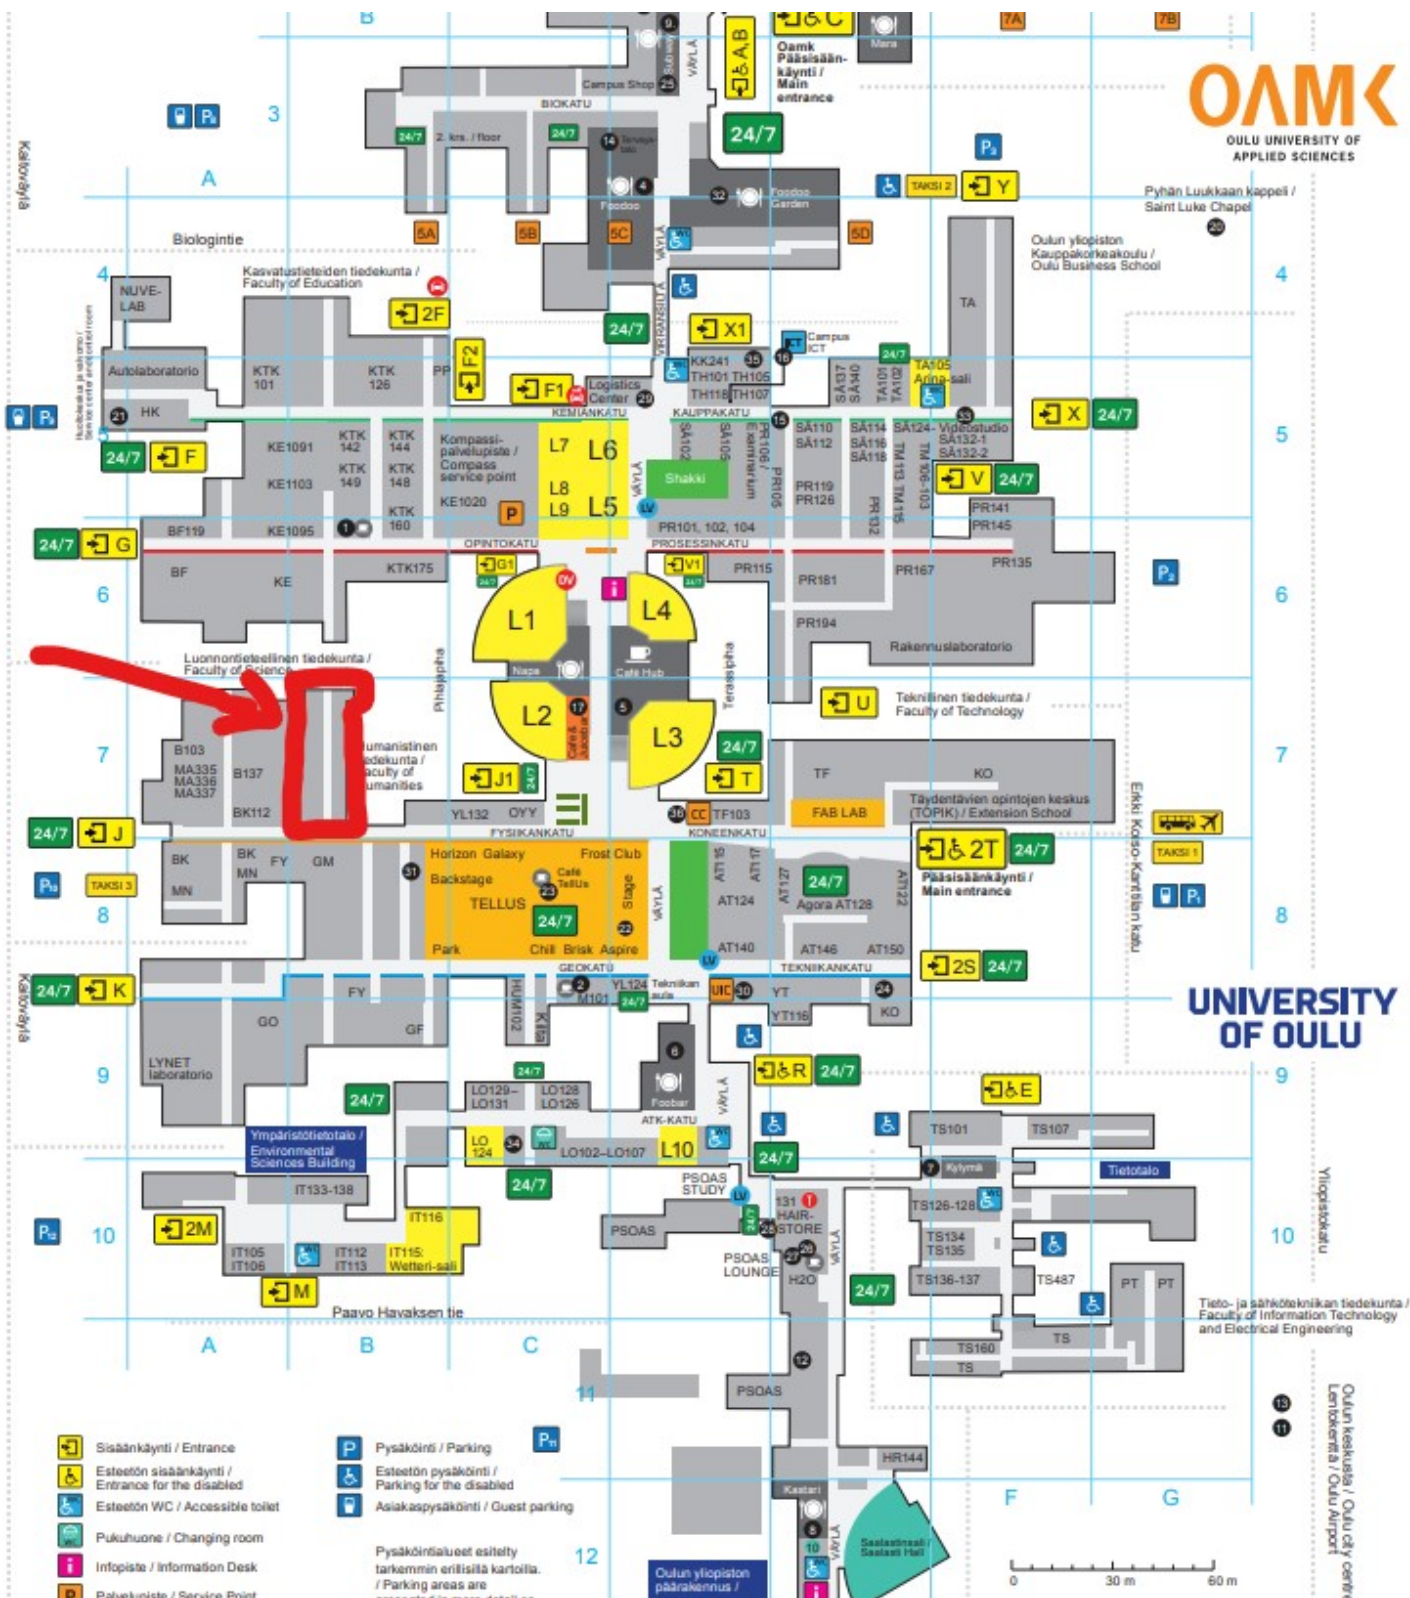

Tunn.	Muutos	Nimi	Päiväys

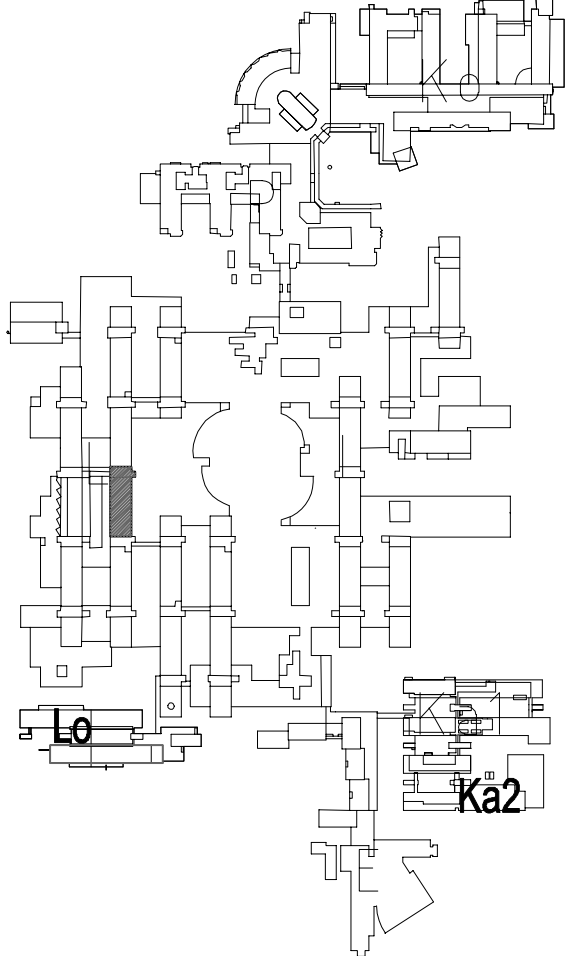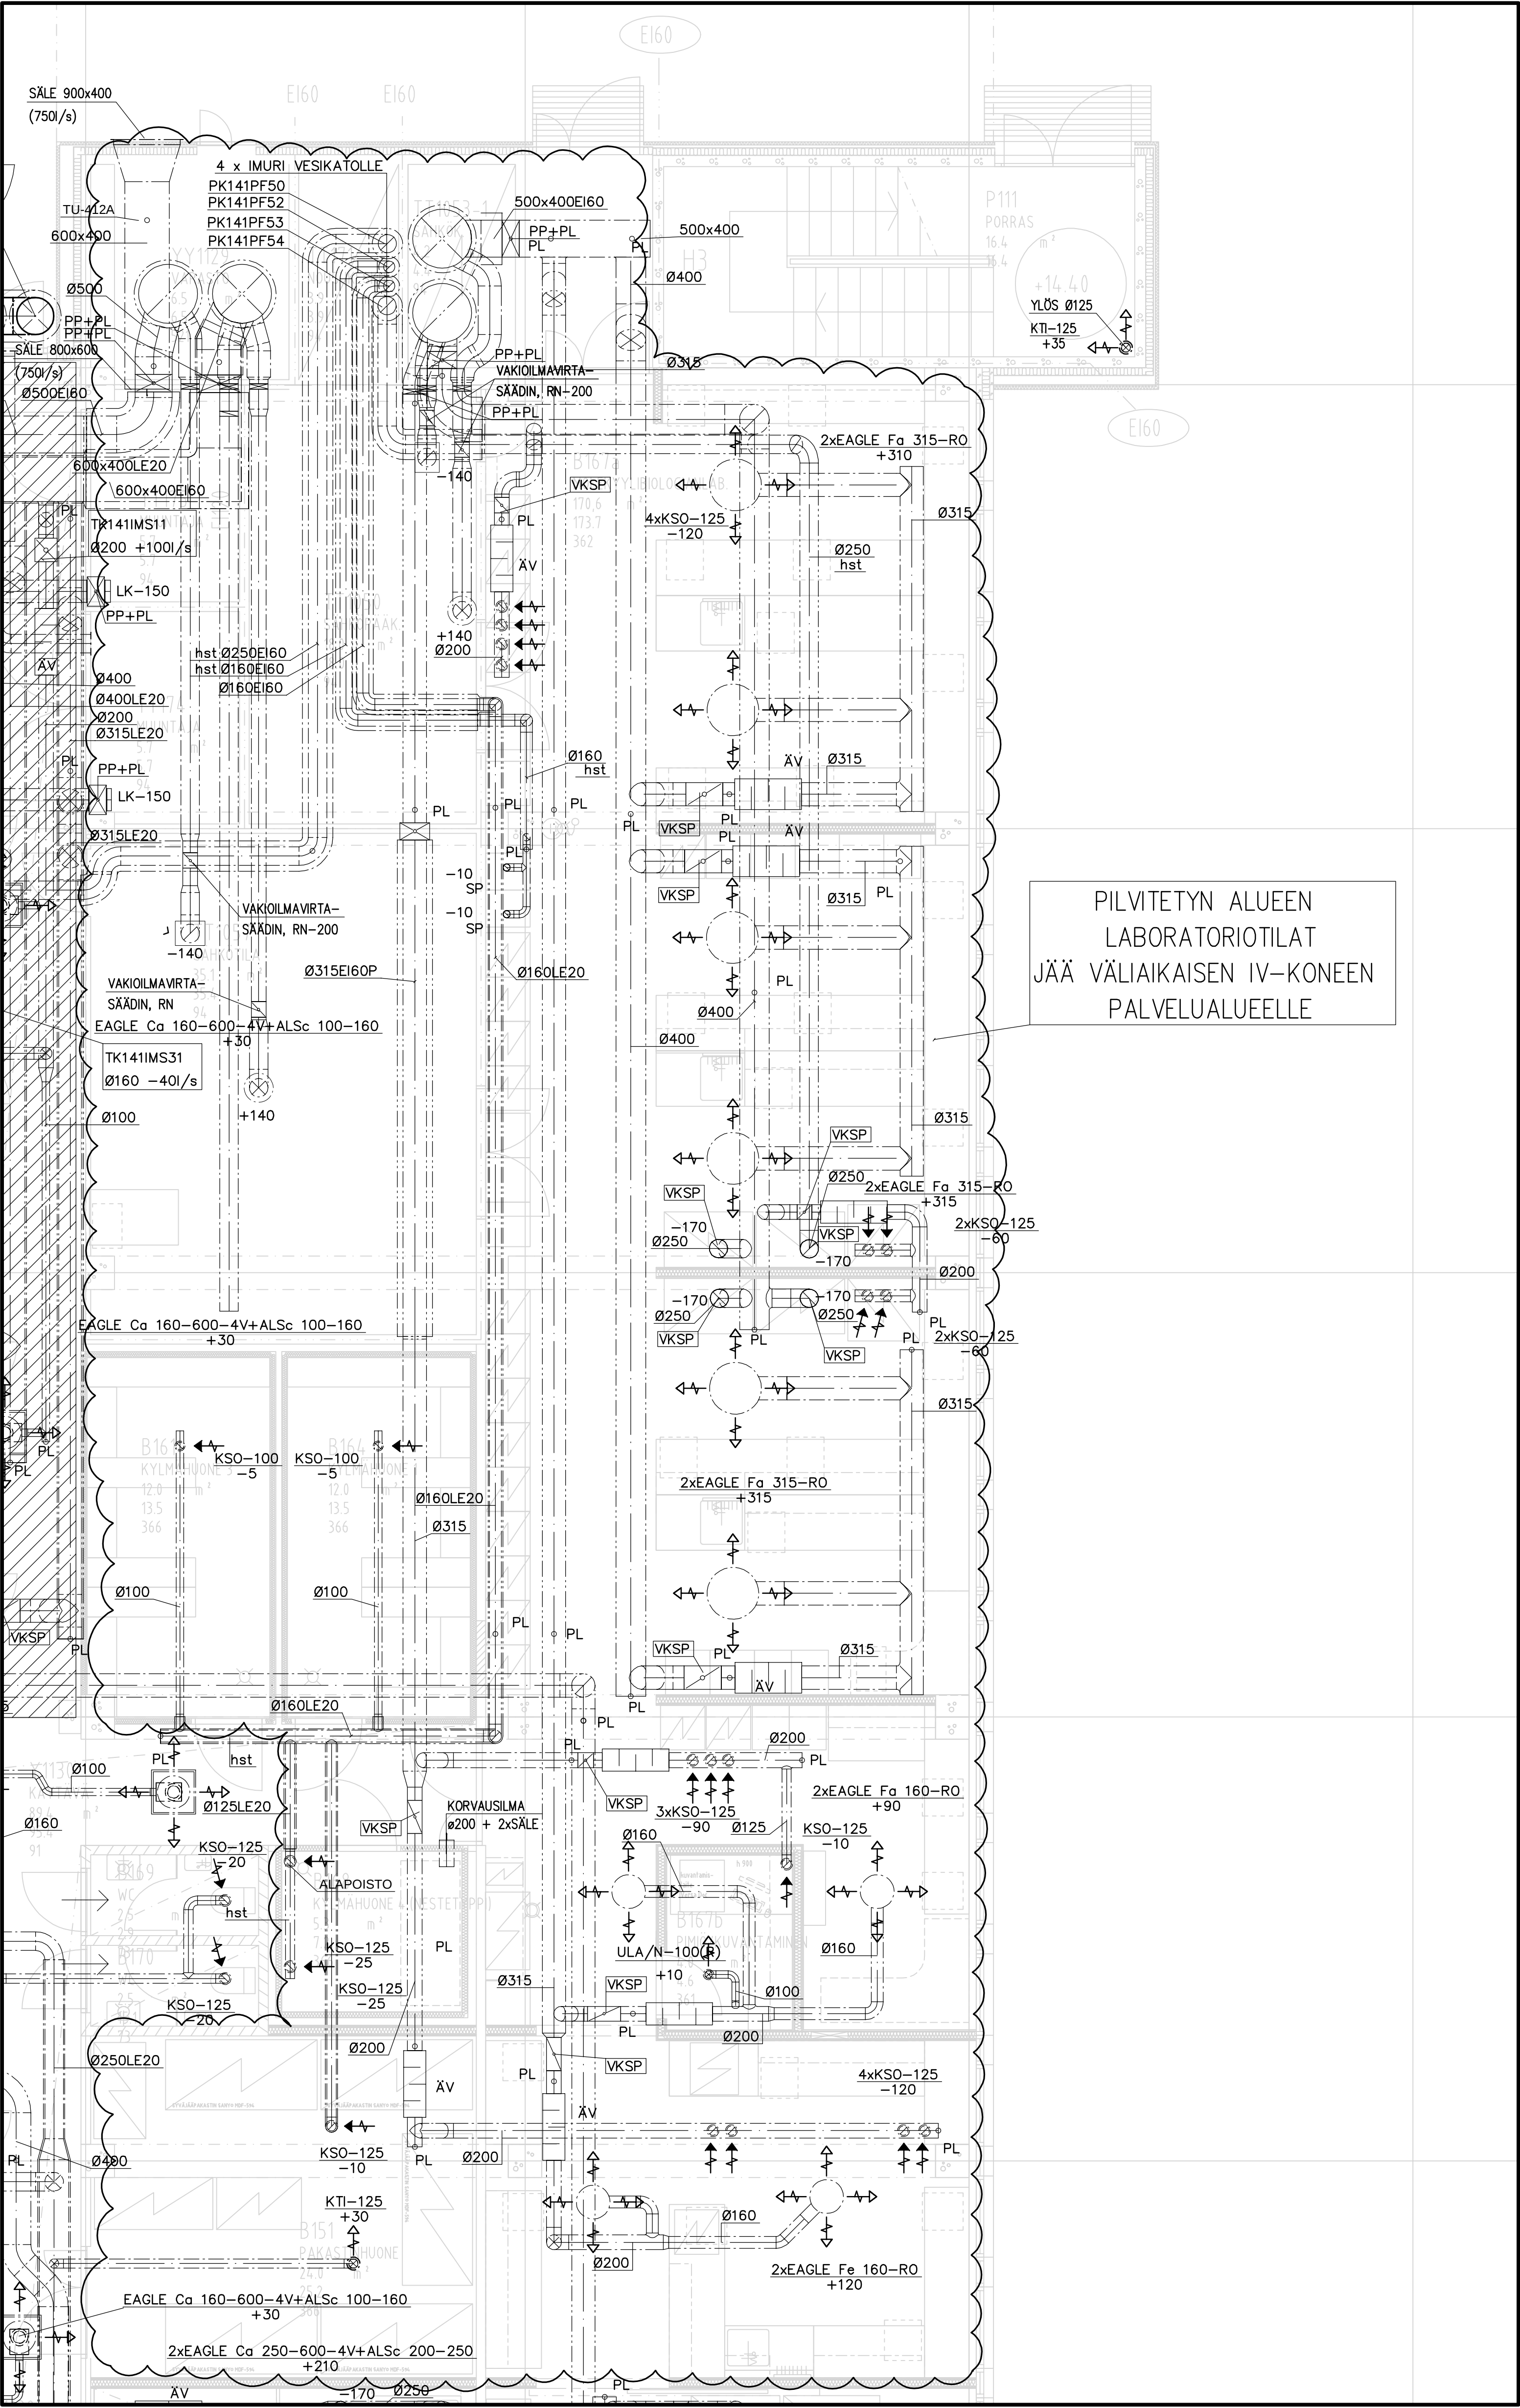

Kuvakirjasto	Kortti	Tontti	Vuorokausi	Rak.
78	1	19		
Rakennusluonnos			Piirustus	Juok.
MUUTOS			ILMANVAIHTO	
Rakennusluonnos			Piirustus	Mittakaava
OULU, LINNANMAAN KAMPUS			POHJAPIIRUSTUS, VÄLIAIKAINEN 1.KRS	1:50
YLIOPISTORAKENNUS				
TK141 ILMASTOINTIKONEEN UUSIMINEN				
YLIOPISTOKATU 5				
90570 OULU				
Granlund Oulu Oy	Granlund Oulu Oy	Granlund Oulu Oy	Granlund Oulu Oy	Granlund Oulu Oy
Elektronikkatie 3-5	Elektronikkatie 3-5	Elektronikkatie 3-5	Elektronikkatie 3-5	Elektronikkatie 3-5
90590 Oulu	90590 Oulu	90590 Oulu	90590 Oulu	90590 Oulu
Puh. 09 4282 9075	Puh. 09 4282 9075	Puh. 09 4282 9075	Puh. 09 4282 9075	Puh. 09 4282 9075
Projekti	Projekti	Projekti	Projekti	Projekti
KJa	KJa	KJa	KJa	KJa
16.2.2022	16.2.2022	16.2.2022	16.2.2022	16.2.2022
ILVI/IlmaL_G3010LÄ_VÄLIAIKAINEN.dwg	ILVI/IlmaL_G3010LÄ_VÄLIAIKAINEN.dwg	ILVI/IlmaL_G3010LÄ_VÄLIAIKAINEN.dwg	ILVI/IlmaL_G3010LÄ_VÄLIAIKAINEN.dwg	ILVI/IlmaL_G3010LÄ_VÄLIAIKAINEN.dwg
LVI	LVI	LVI	LVI	LVI
3010V	3010V	3010V	3010V	3010V