


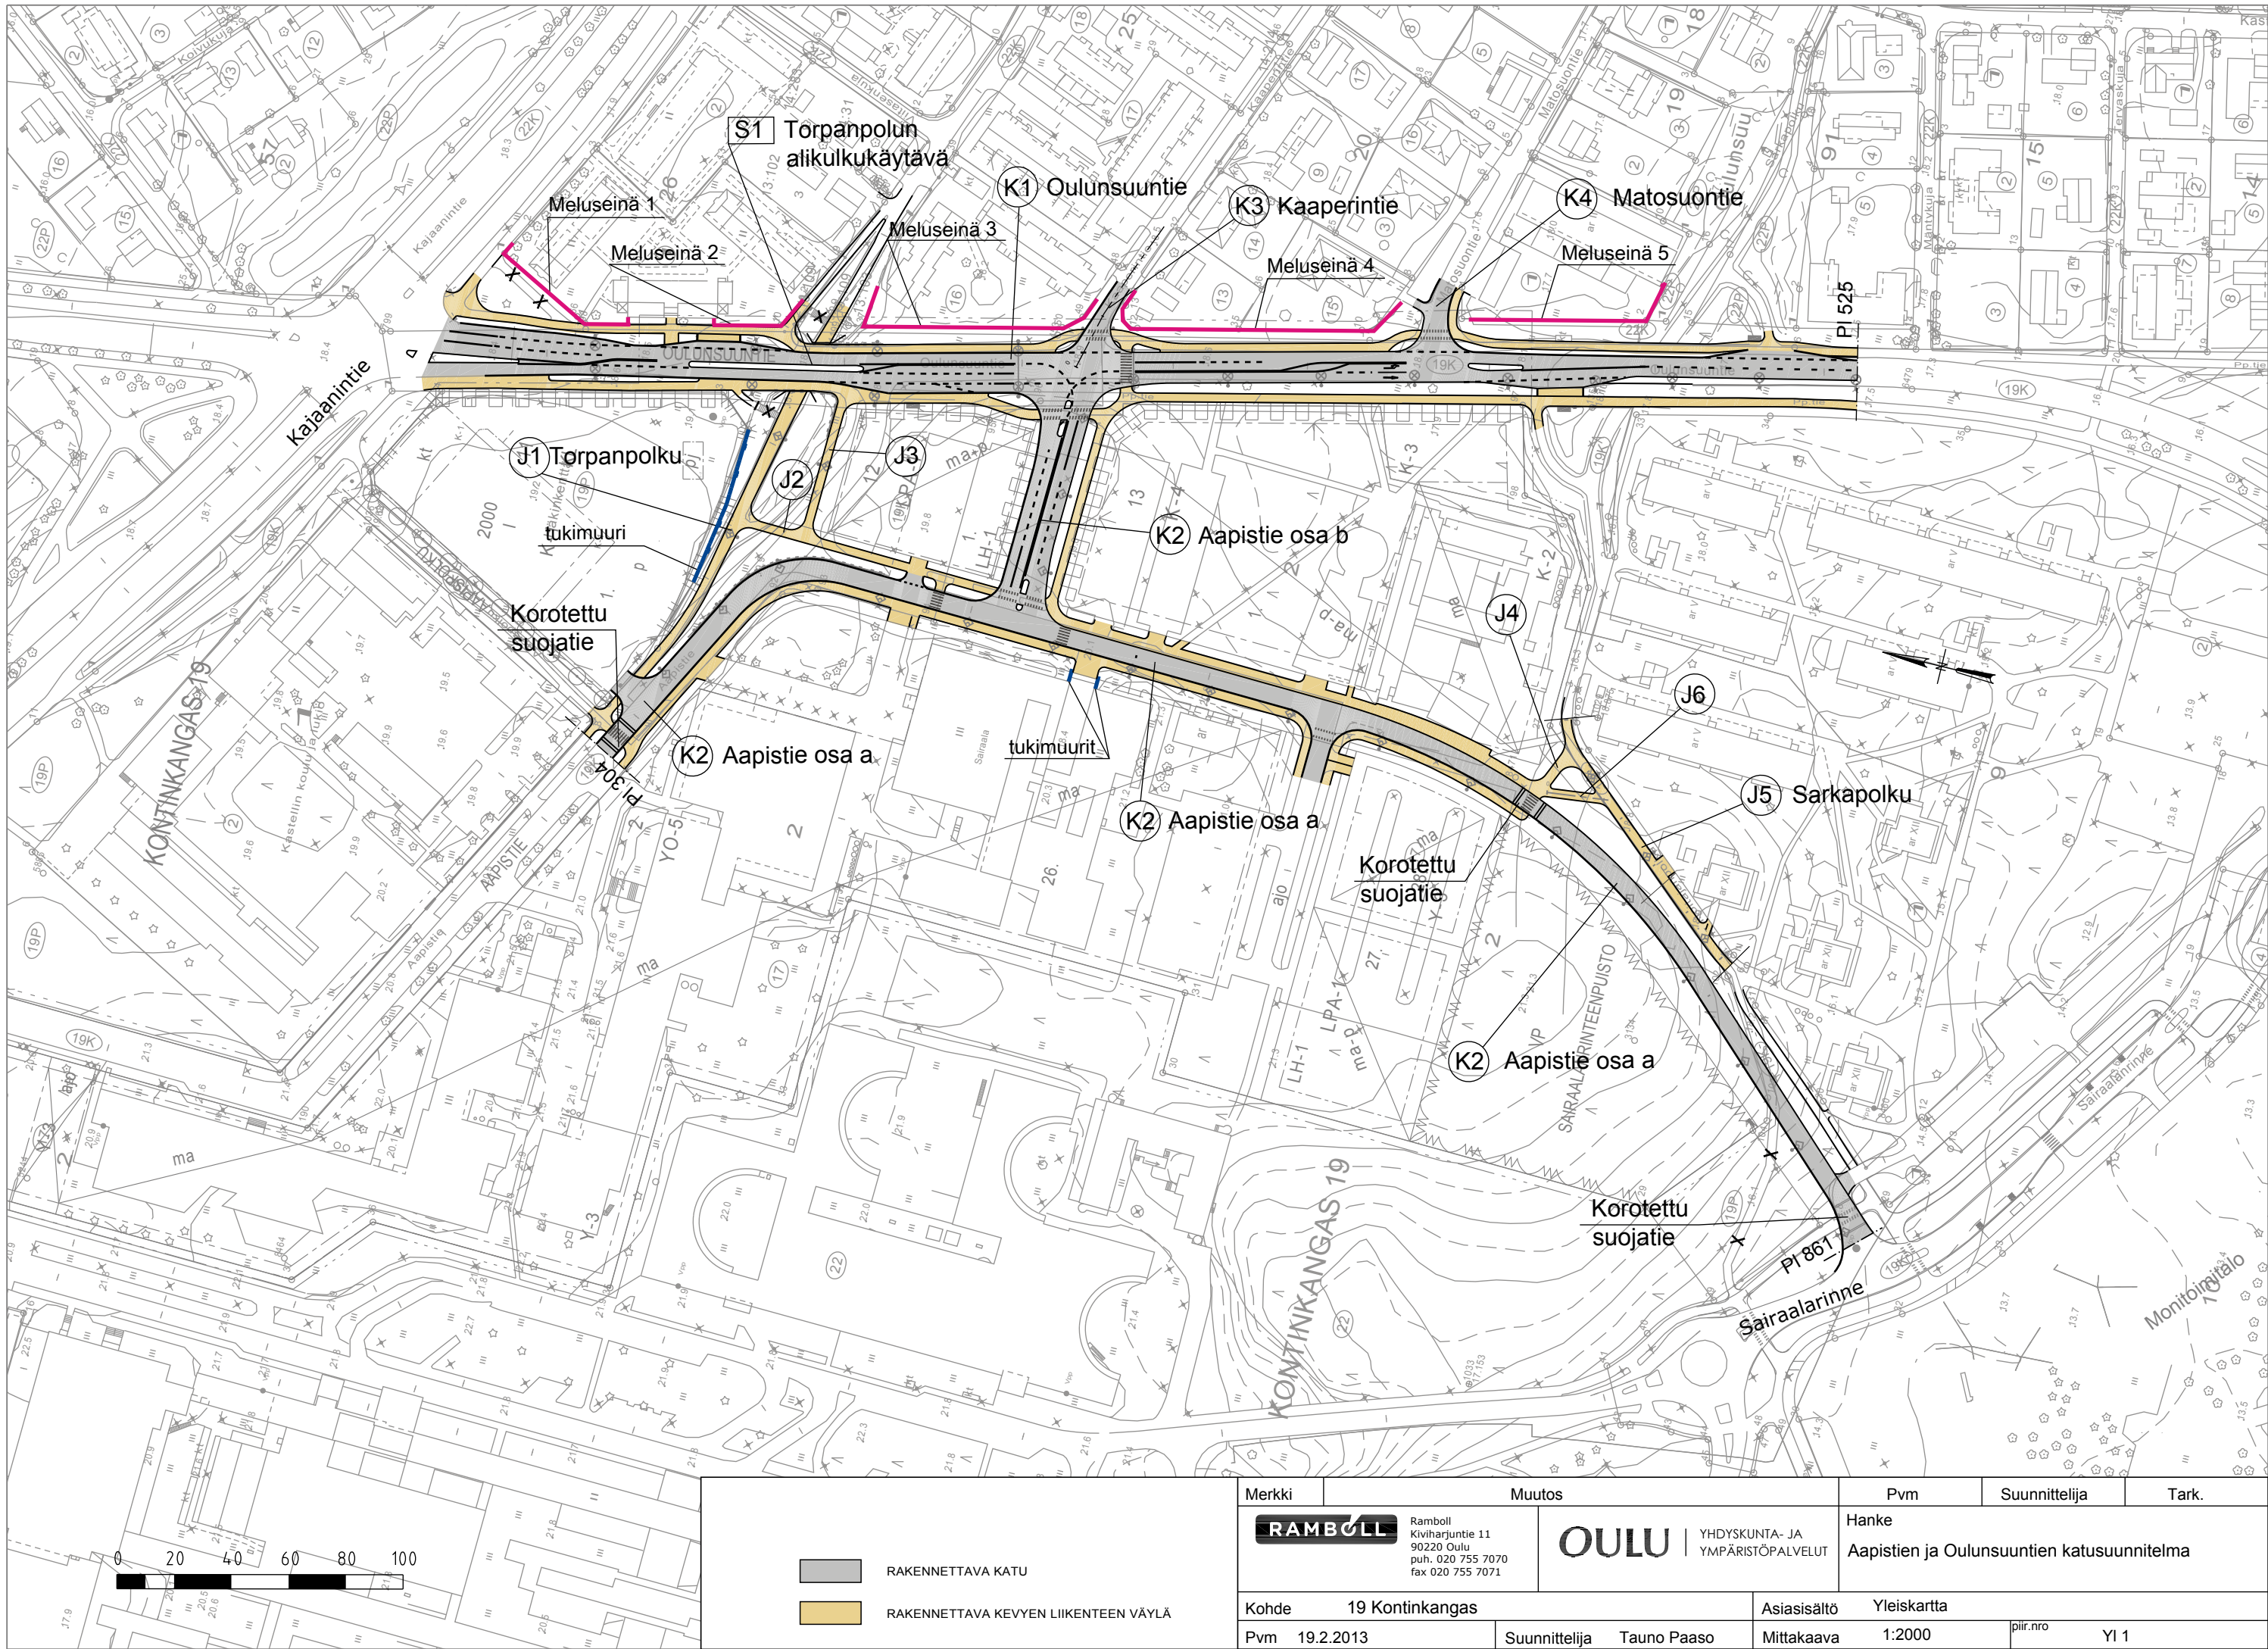

- RAKENNETTAVA KATU
- RAKENNETTAVA KEVYEN LIIKENTEEN VÄYLÄ

Merkki	Muutos		Pvm	Suunnittelija	Tark.
RAMBOLL Ramboll Kiviharjuntie 11 90220 Oulu puh. 020 755 7070 fax 020 755 7071		OULU YHDYSKUNTA- JA YMPÄRISTÖPALVELUT		Hanke Aapistien ja Oulunsuuntien katusuunnitelma	
Kohde	19 Kontinkangas		Asiasisältö	Yleiskartta	
Pvm	19.2.2013	Suunnittelija	Tauno Paaso	Mittakaava	1:2000
			piir.nro	Y1 1	